


Lageplan

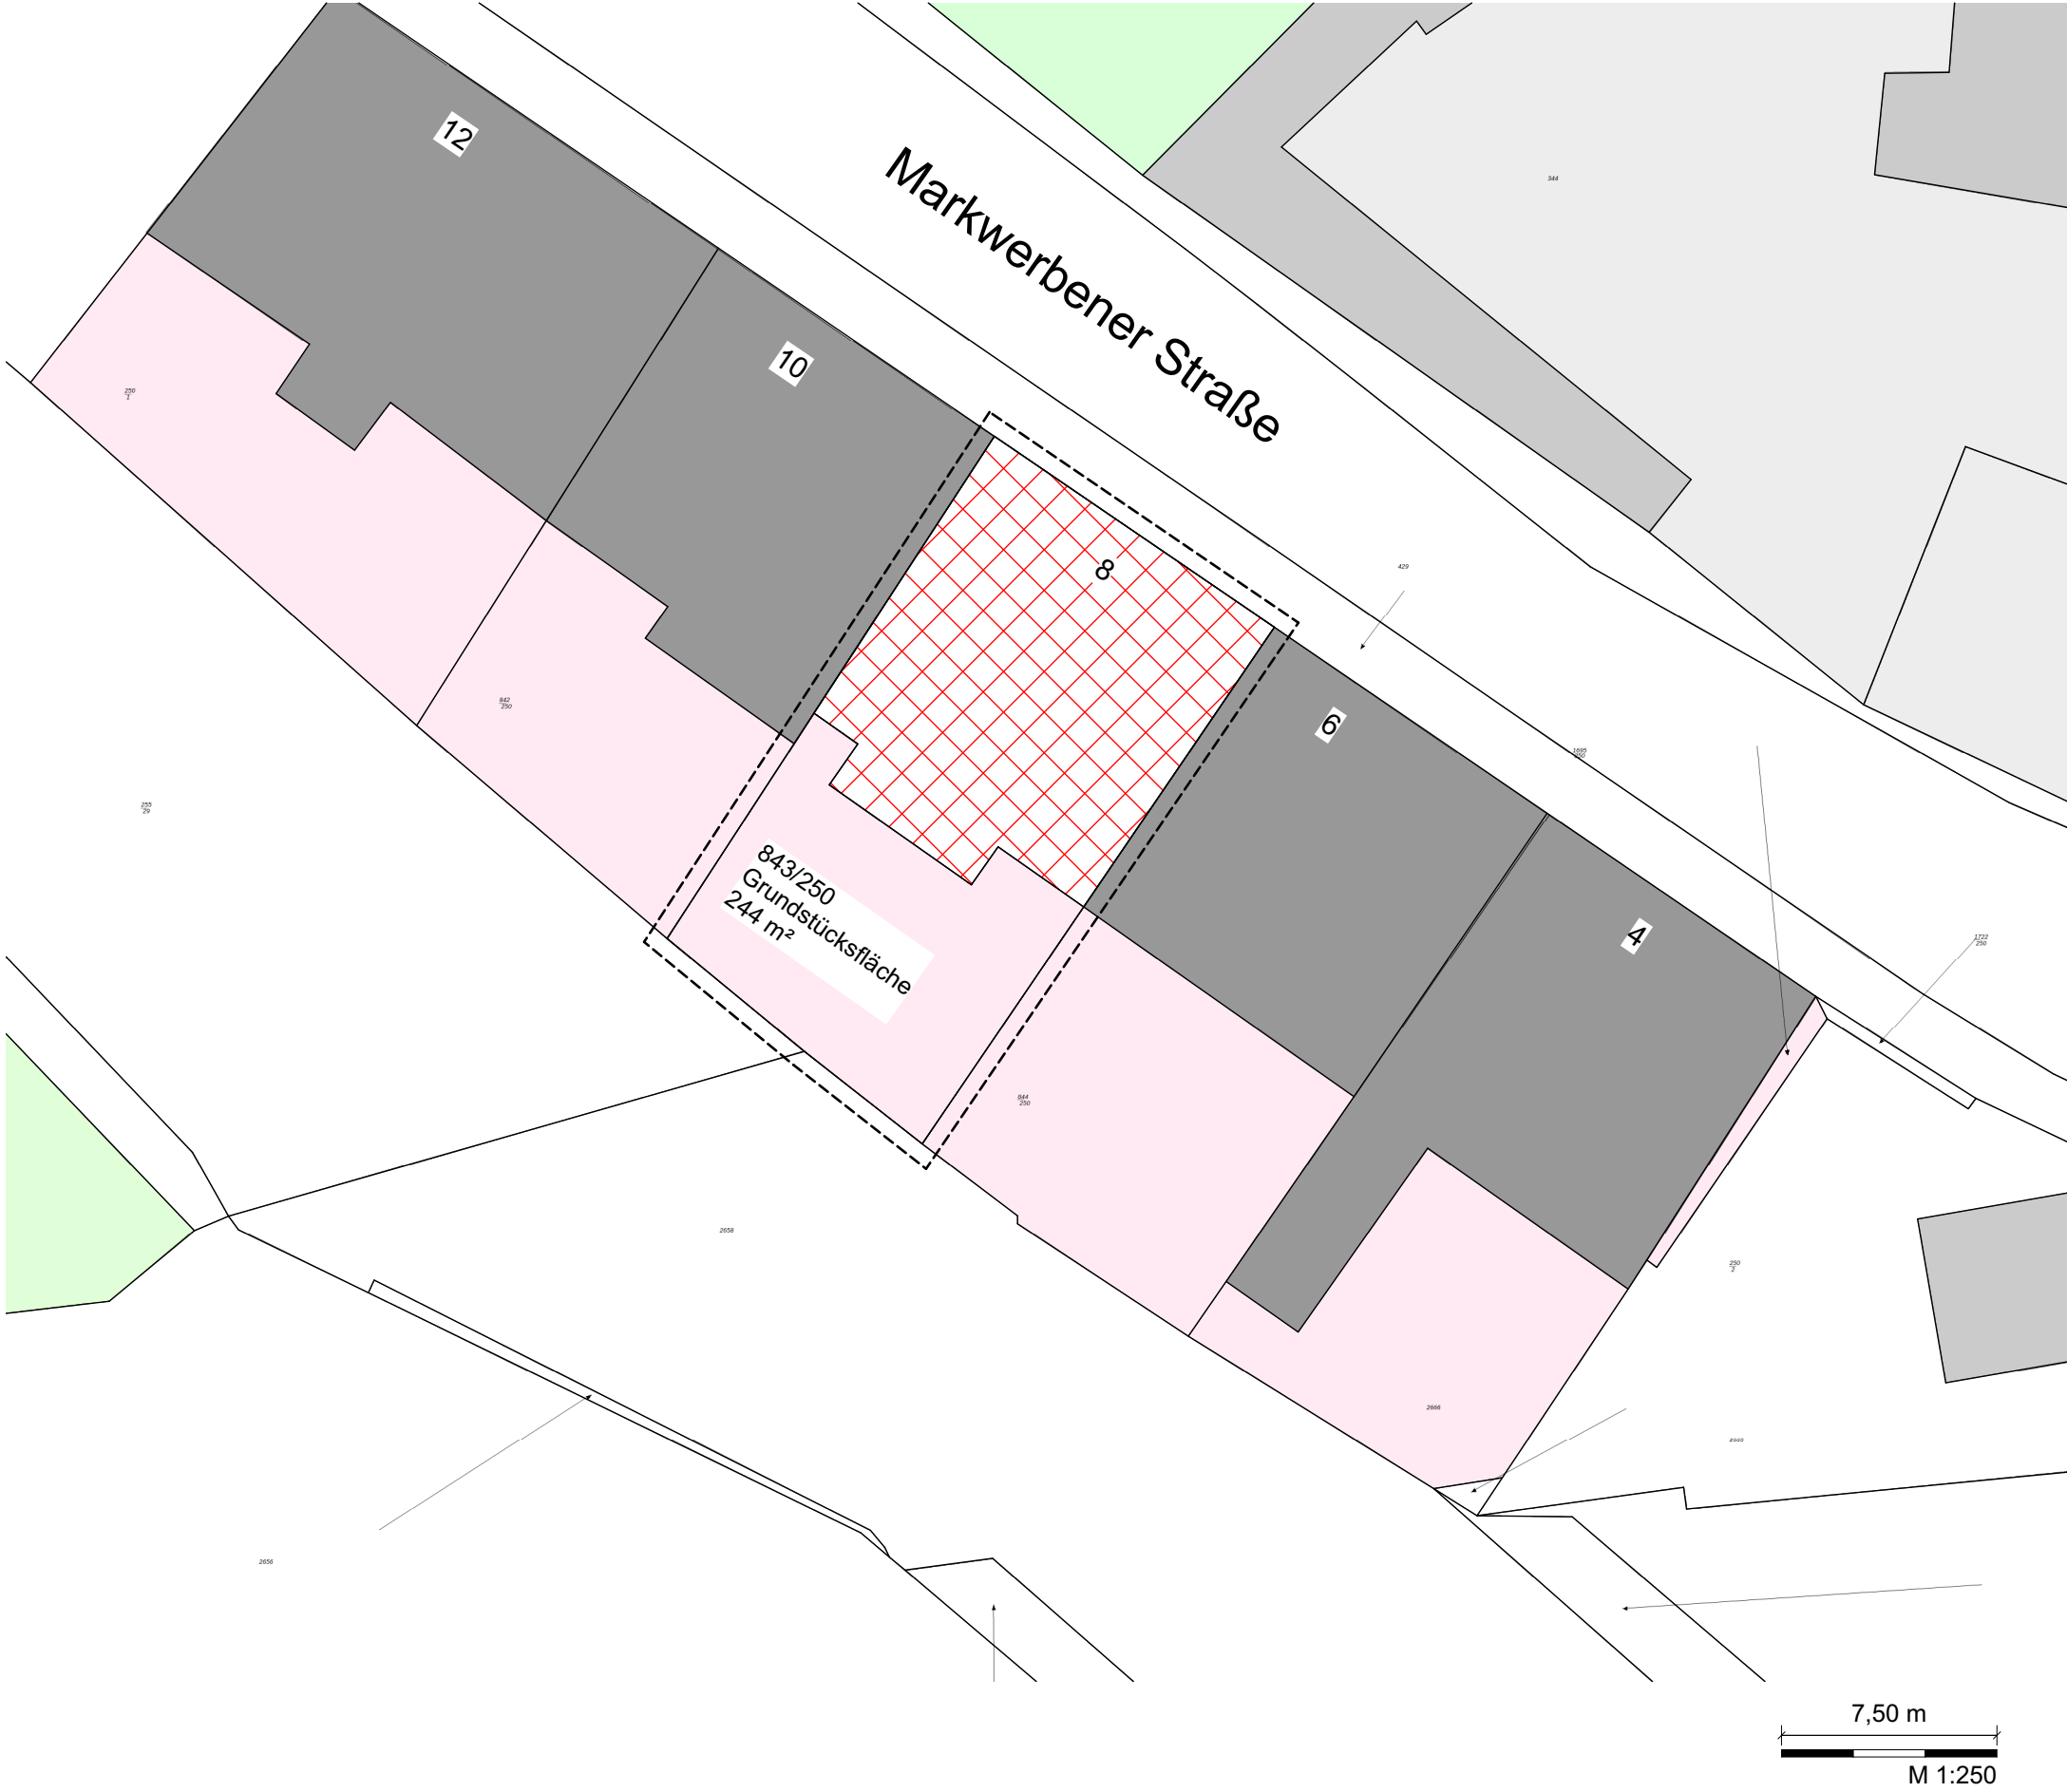


BAUVORHABEN:

BAUHERRSCHAFT:

Unterschrift

AUSRICHTUNG

N

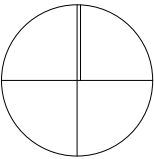

LEGENDE


- Abbruch
- Neubau
- Bestand
- OK Fertig
- OK Rohbau

ARCHITEKT:

PLANINHALT
Lageplan

Datum	14.04.2023
Maßstab	1:250
Format	A3

Grundriss KG

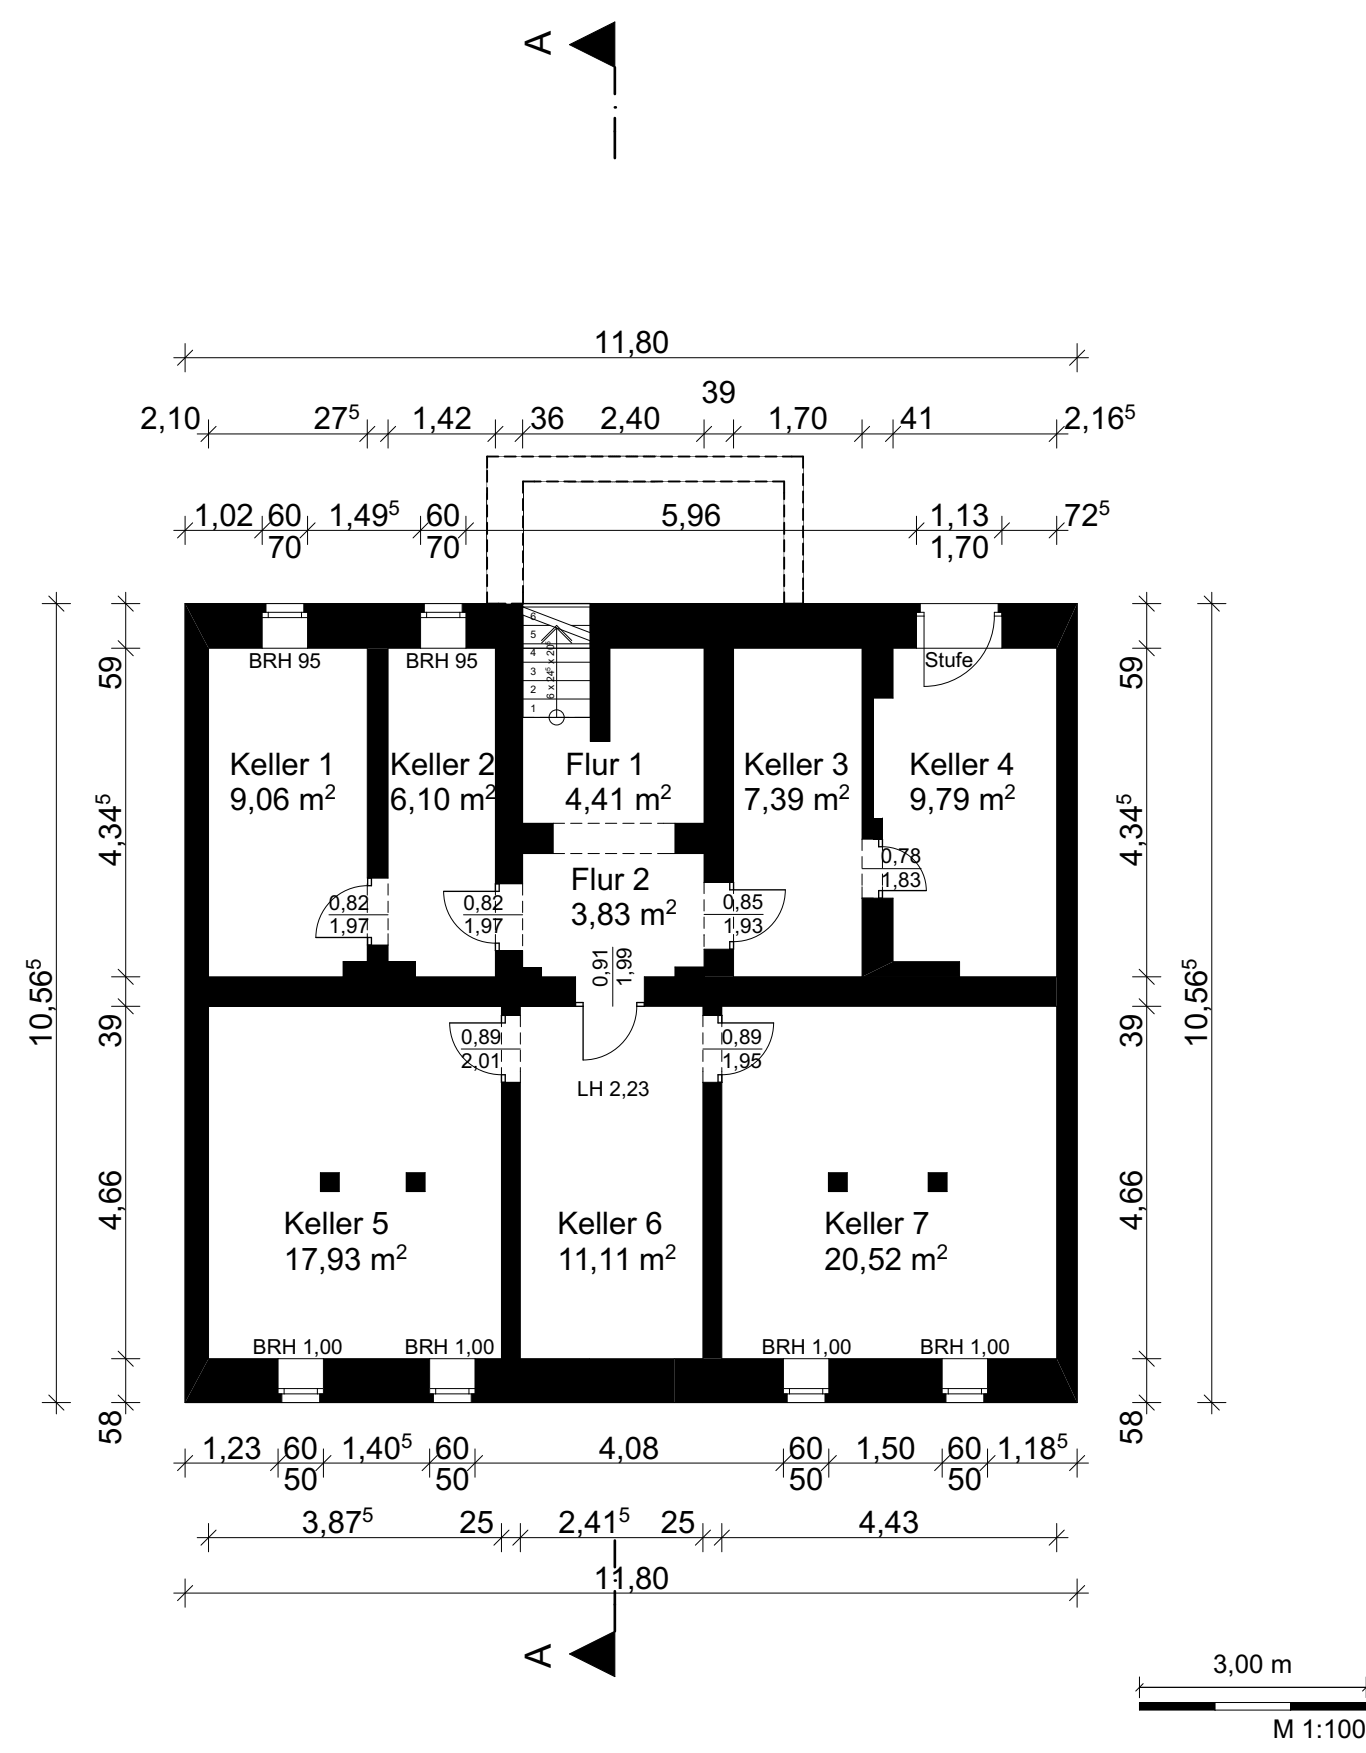


BAUVORHABEN:

BAUHERRSCHAFT:

Unterschrift

AUSRICHTUNG

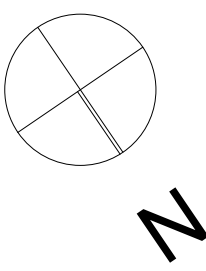

LEGENDE

- Abbruch
- Neubau
- Bestand
- OK Fertig
- OK Rohbau

ARCHITEKT:

PLANINHALT


Grundriss KG

Datum 14.04.2023

Maßstab 1:100

Format A3

Grundriss EG

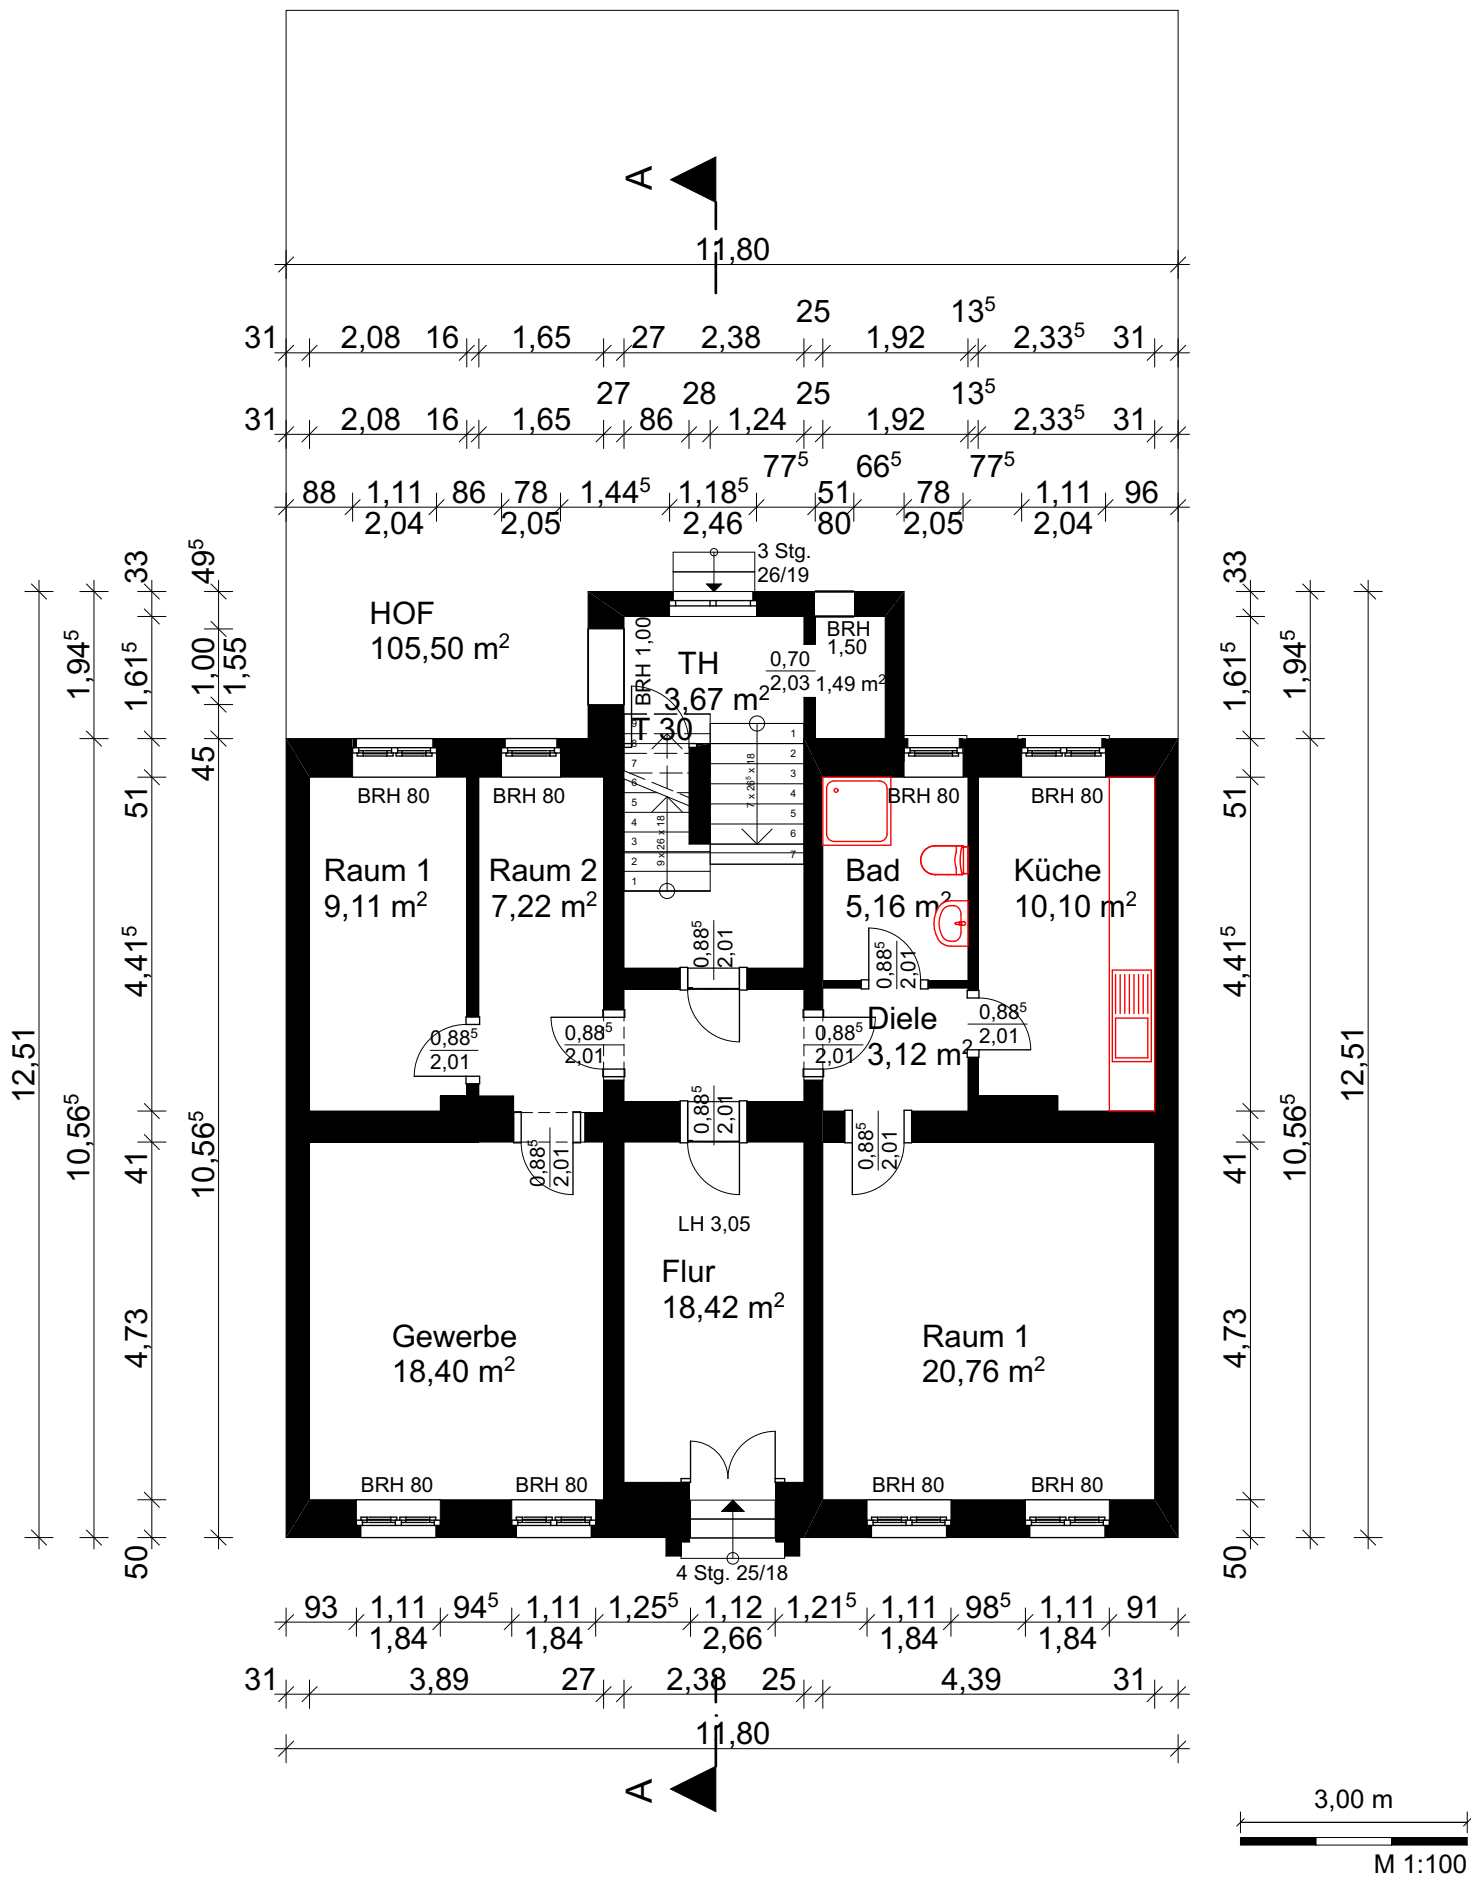


BAUVORHABEN:

BAUHERRSCHAFT:

Unterschrift

AUSRICHTUNG

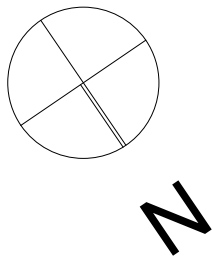

LEGENDE


- Abbruch
- Neubau
- Bestand
- OK Fertig
- OK Rohbau

ARCHITEKT:

PLANINHALT
Grundriss EG

Datum	14.04.2023
Maßstab	1:100
Format	A3

Grundriss 1.OG

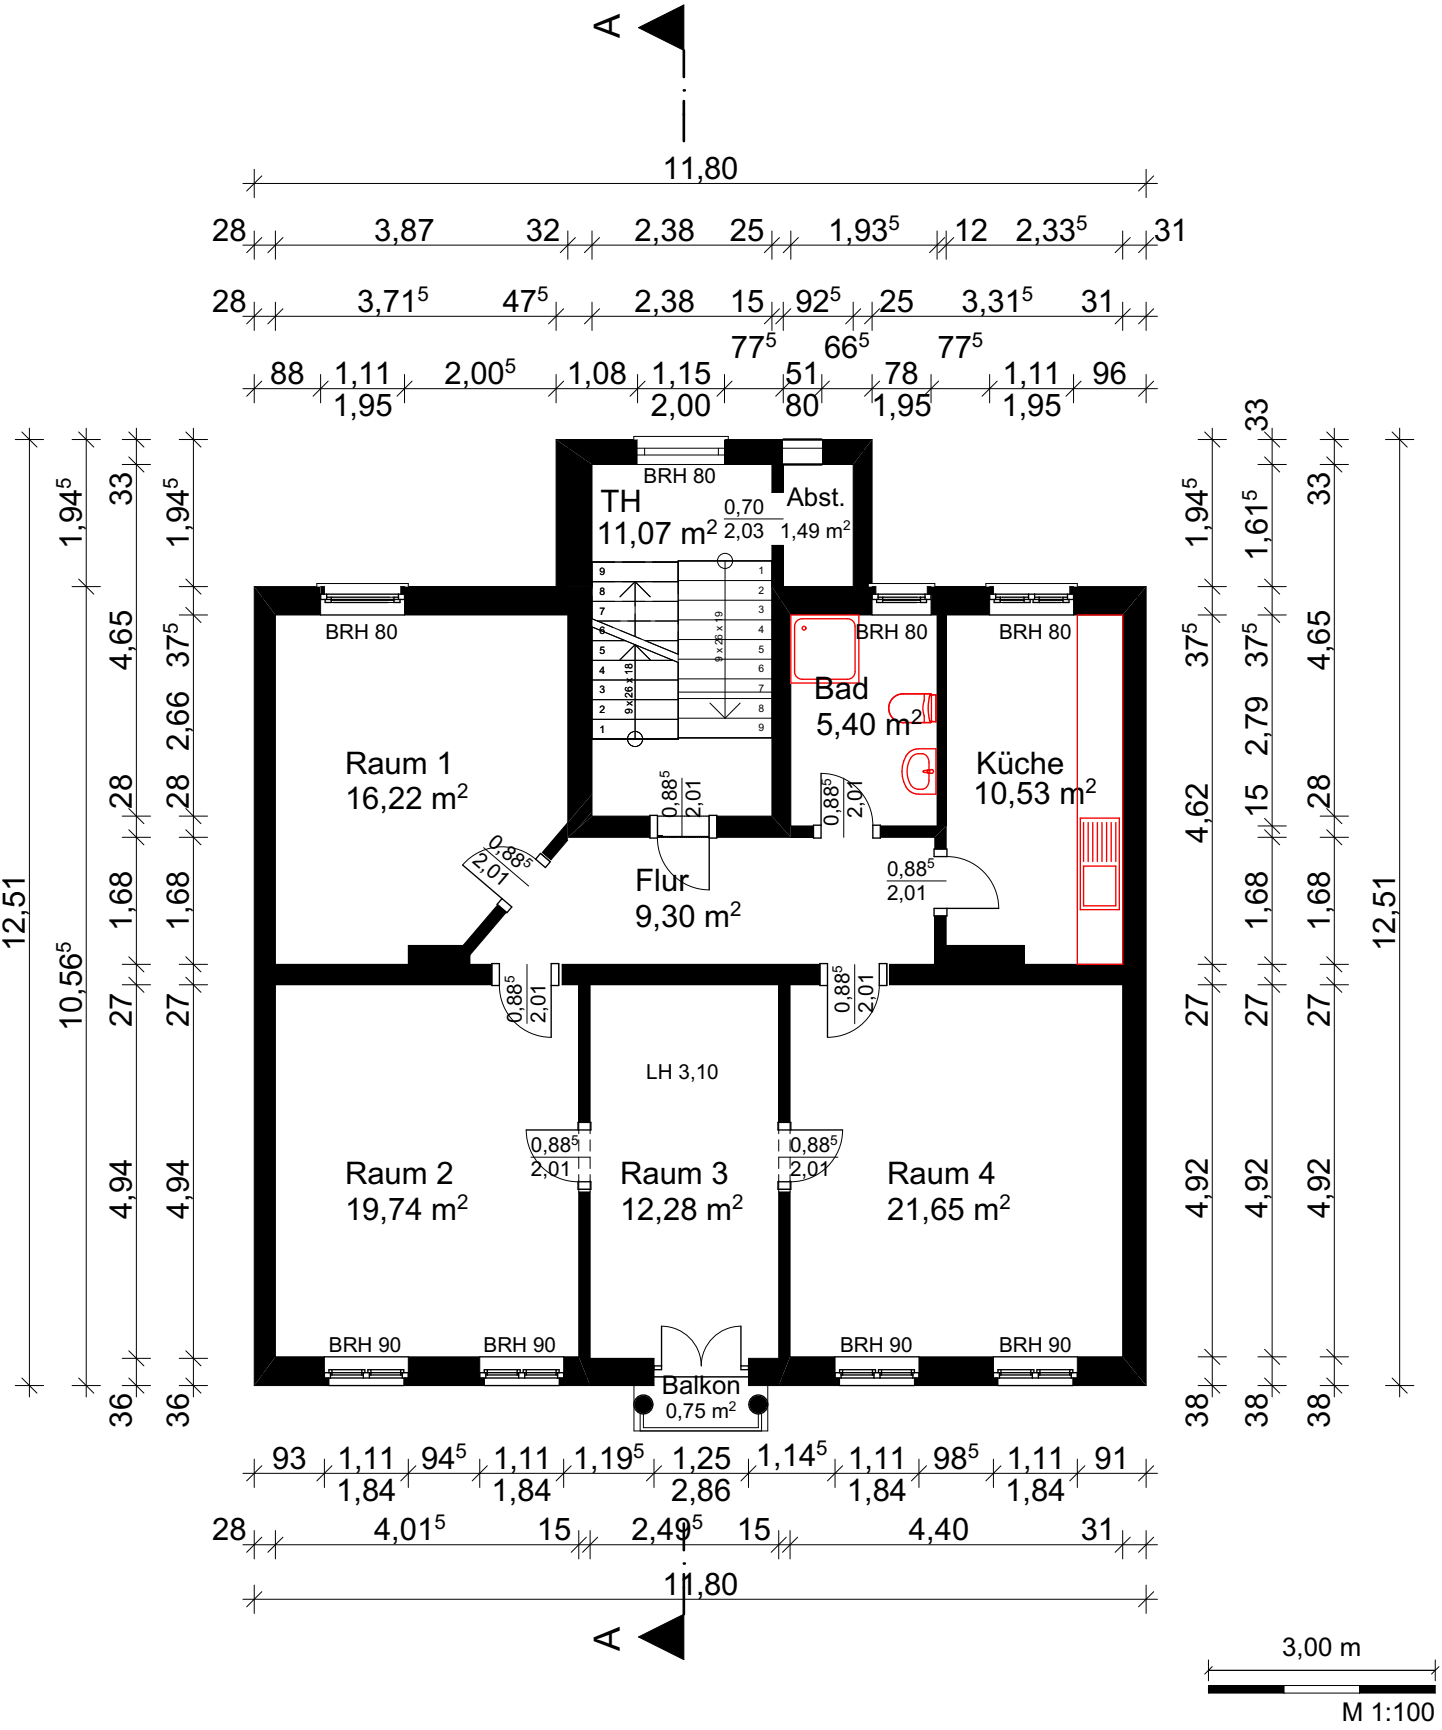


BAUVORHABEN:

BAUHERRSCHAFT:

Unterschrift

AUSRICHTUNG

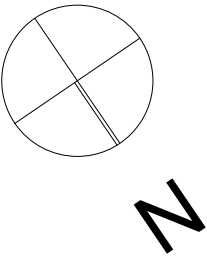

LEGENDE


- Abbruch (Yellow square)
- Neubau (Red square)
- Bestand (Black square)
- OK Fertig (White triangle)
- OK Rohbau (Black triangle)

ARCHITEKT:

PLANINHALT
Grundriss 1.OG

Datum	14.04.2023
Maßstab	1:100
Format	A3

Grundriss 2.OG

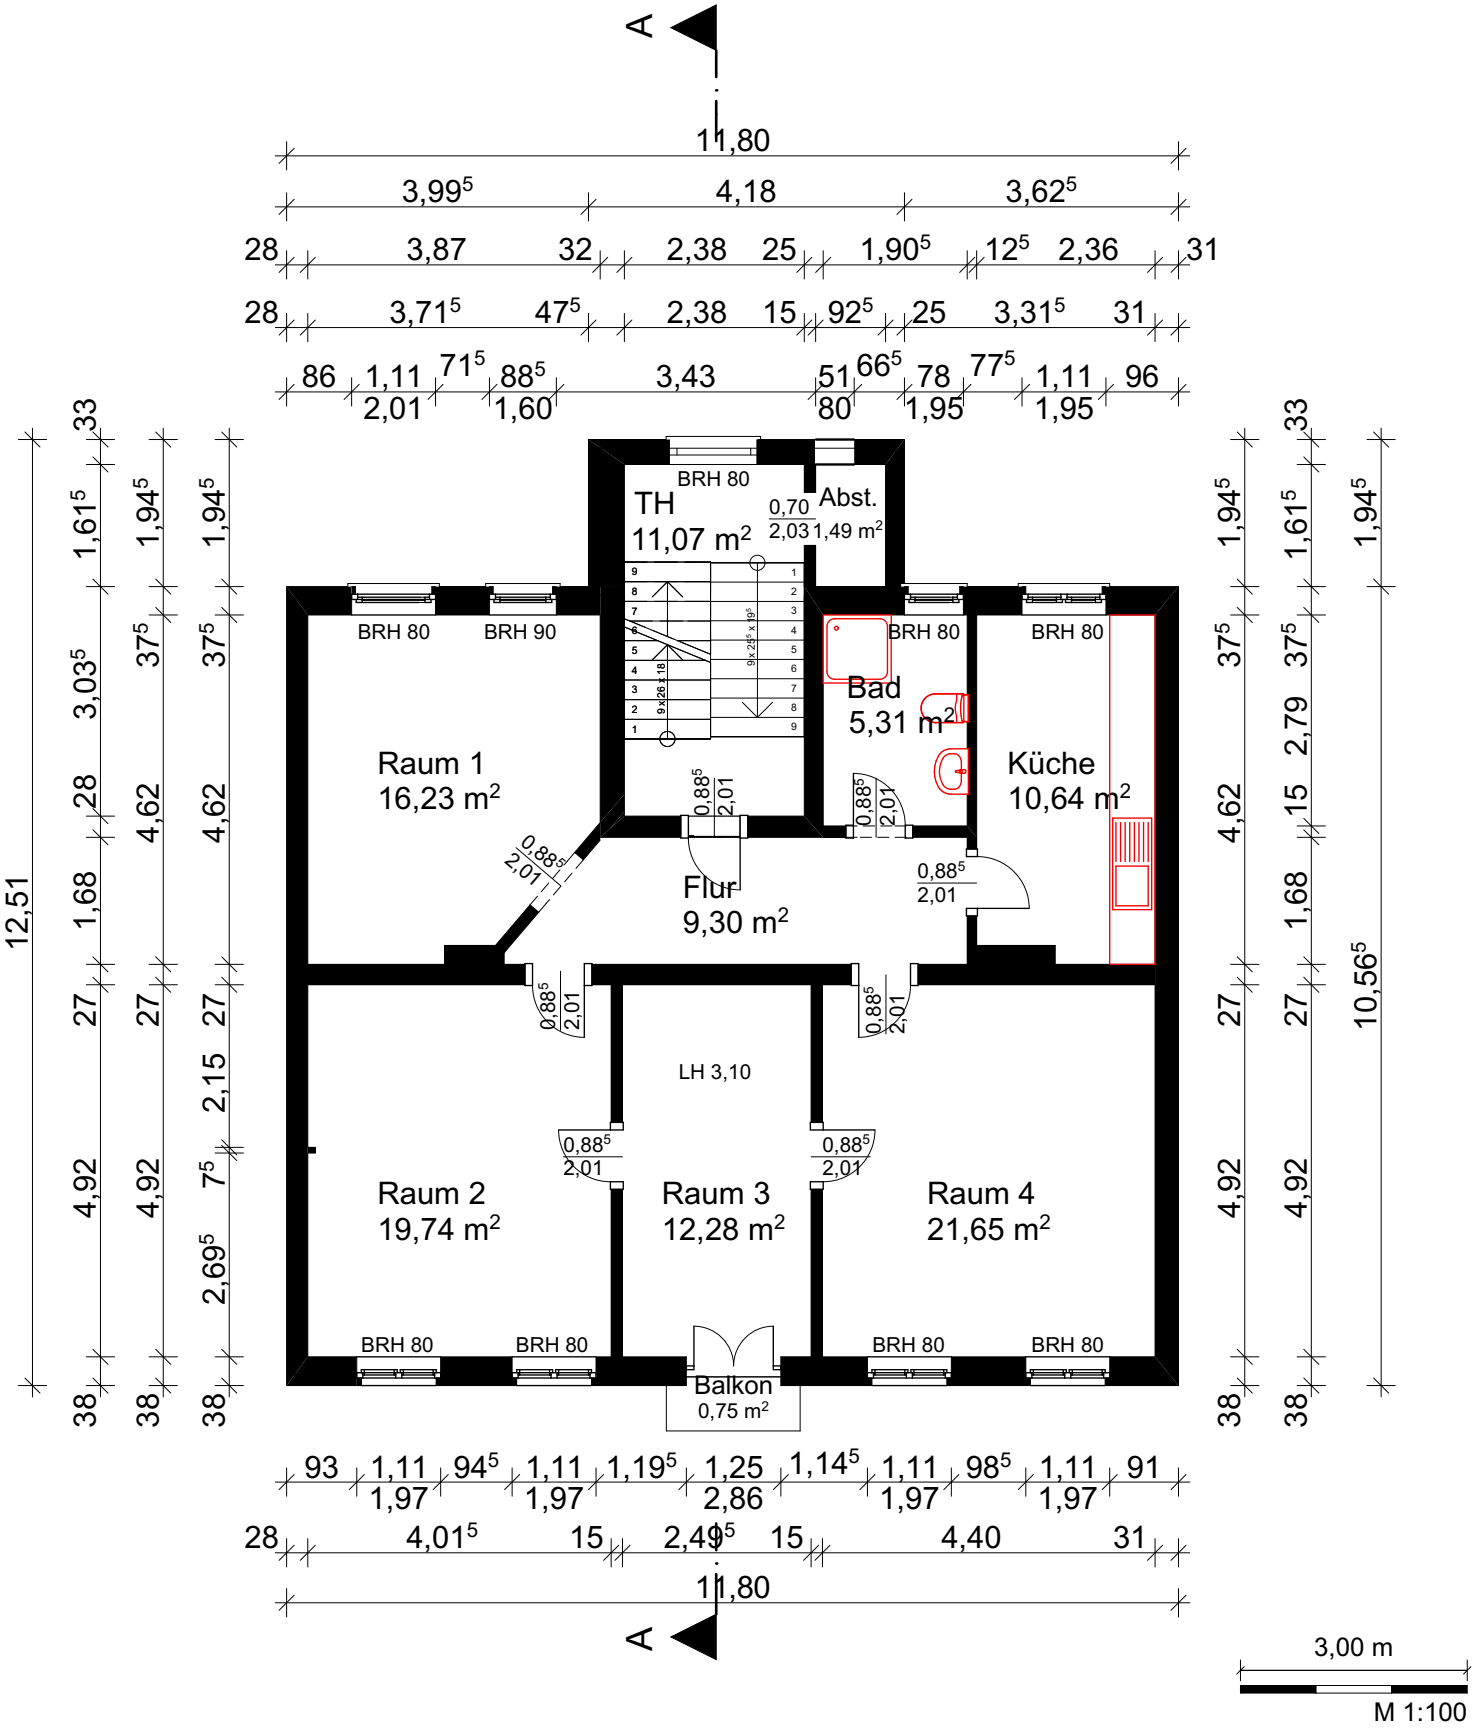


BAUVORHABEN:

BAUHERRSCHAFT:

Unterschrift

AUSRICHTUNG

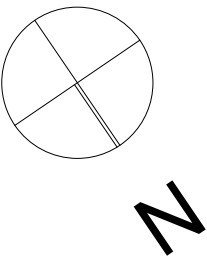

LEGENDE


- Abbruch
- Neubau
- Bestand
- OK Fertig
- OK Rohbau

ARCHITEKT:

PLANINHALT
Grundriss 2.OG

Datum	14.04.2023
Maßstab	1:100
Format	A3

Grundriss 3.OG

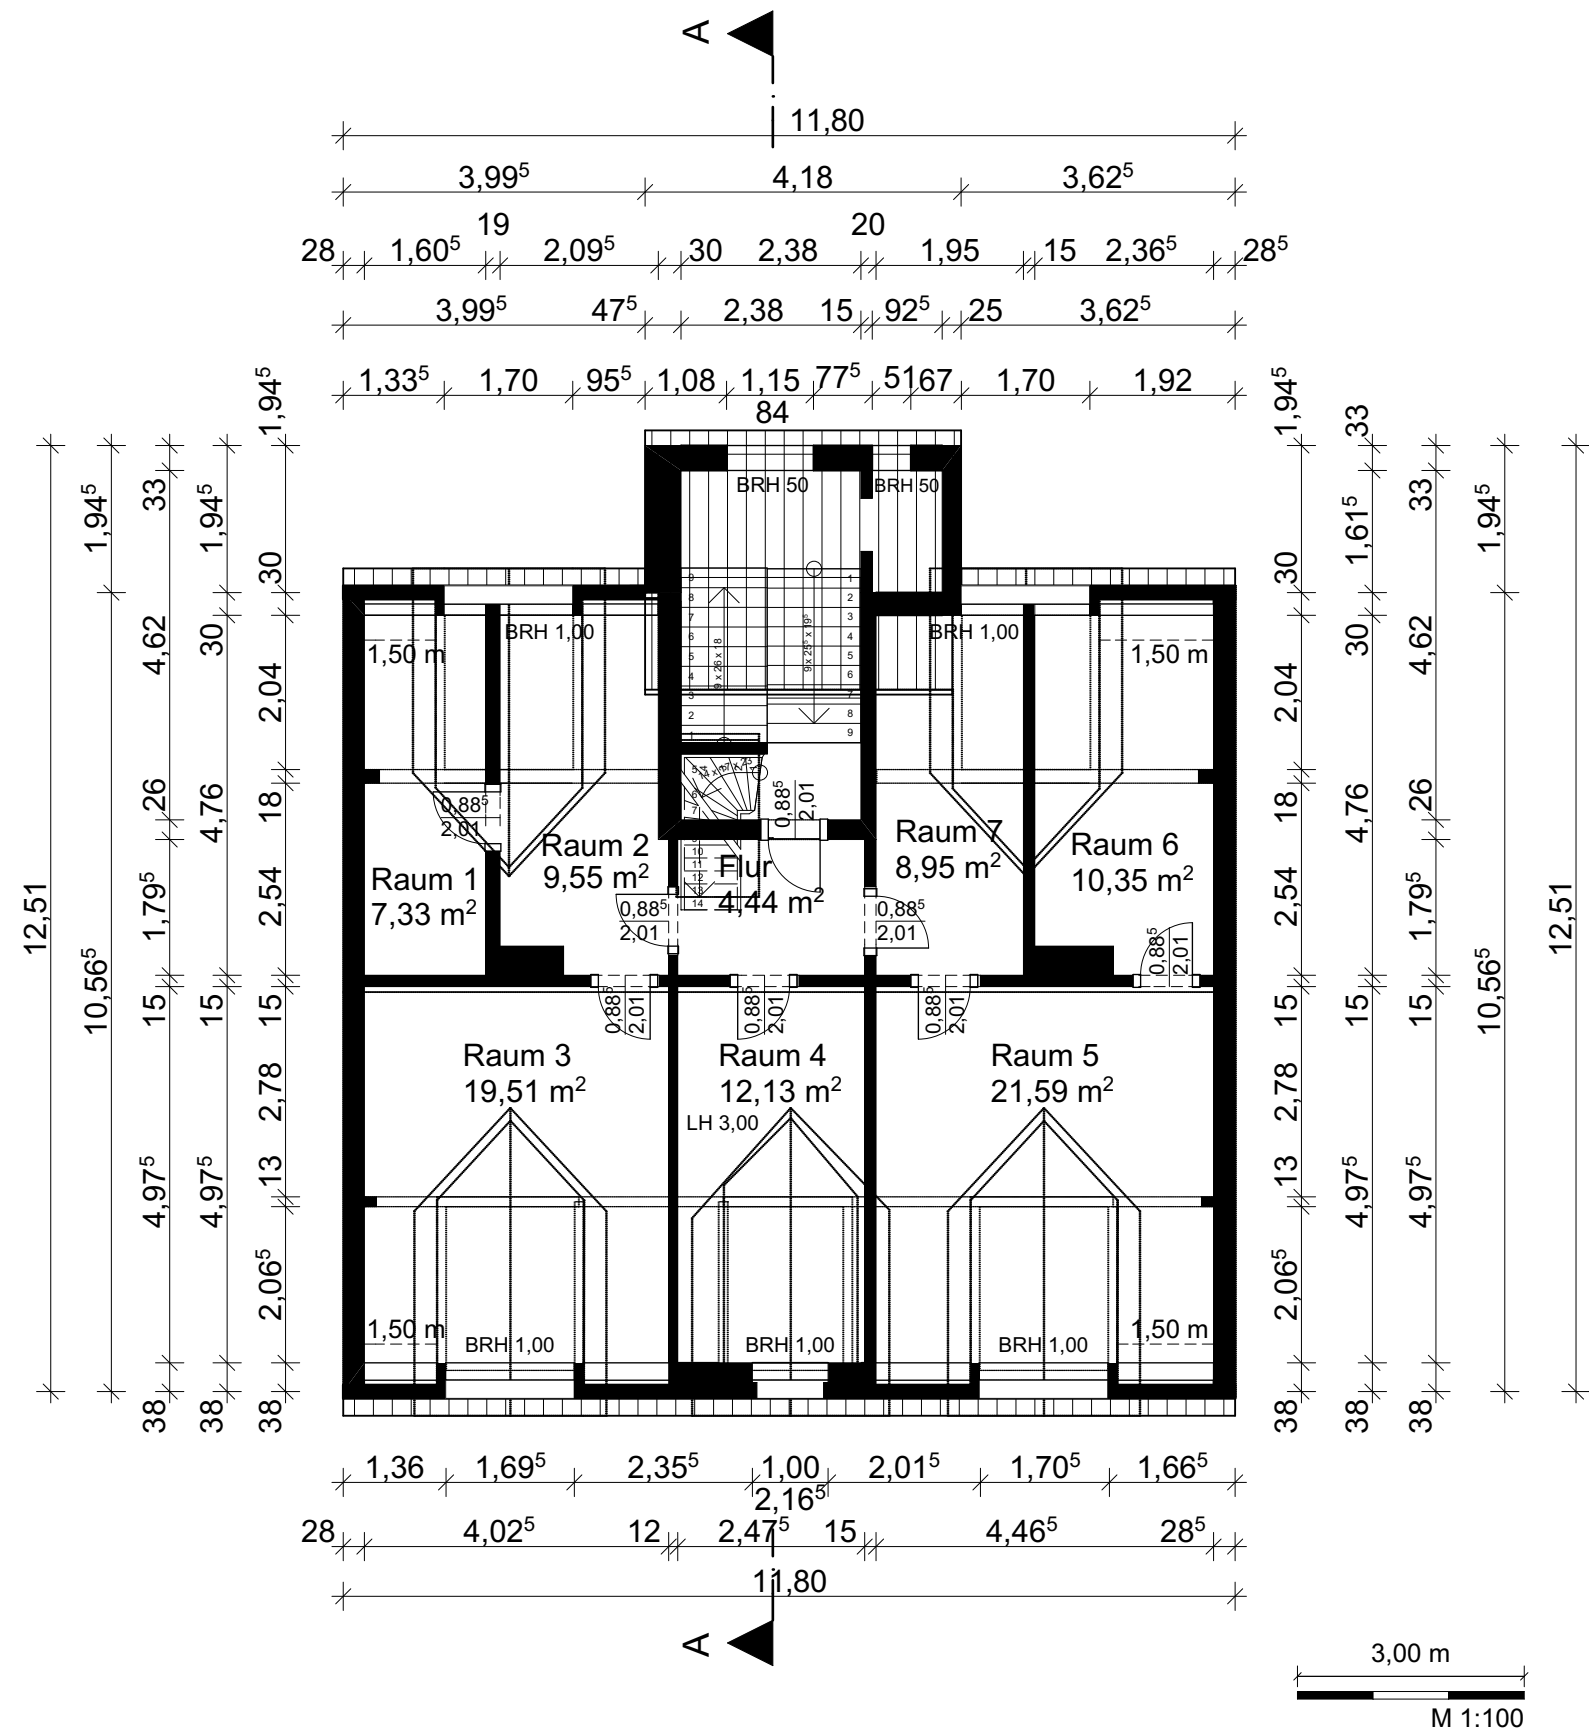


BAUVORHABEN:

BAUHERRSCHAFT:

Unterschrift

AUSRICHTUNG

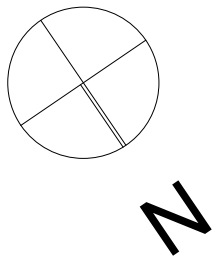

LEGENDE


- Abbruch
- Neubau
- Bestand
- OK Fertig
- OK Rohbau

ARCHITEKT:

PLANINHALT
Grundriss 3.OG

Datum	14.04.2023
Maßstab	1:100
Format	A3

Grundriss Dachboden

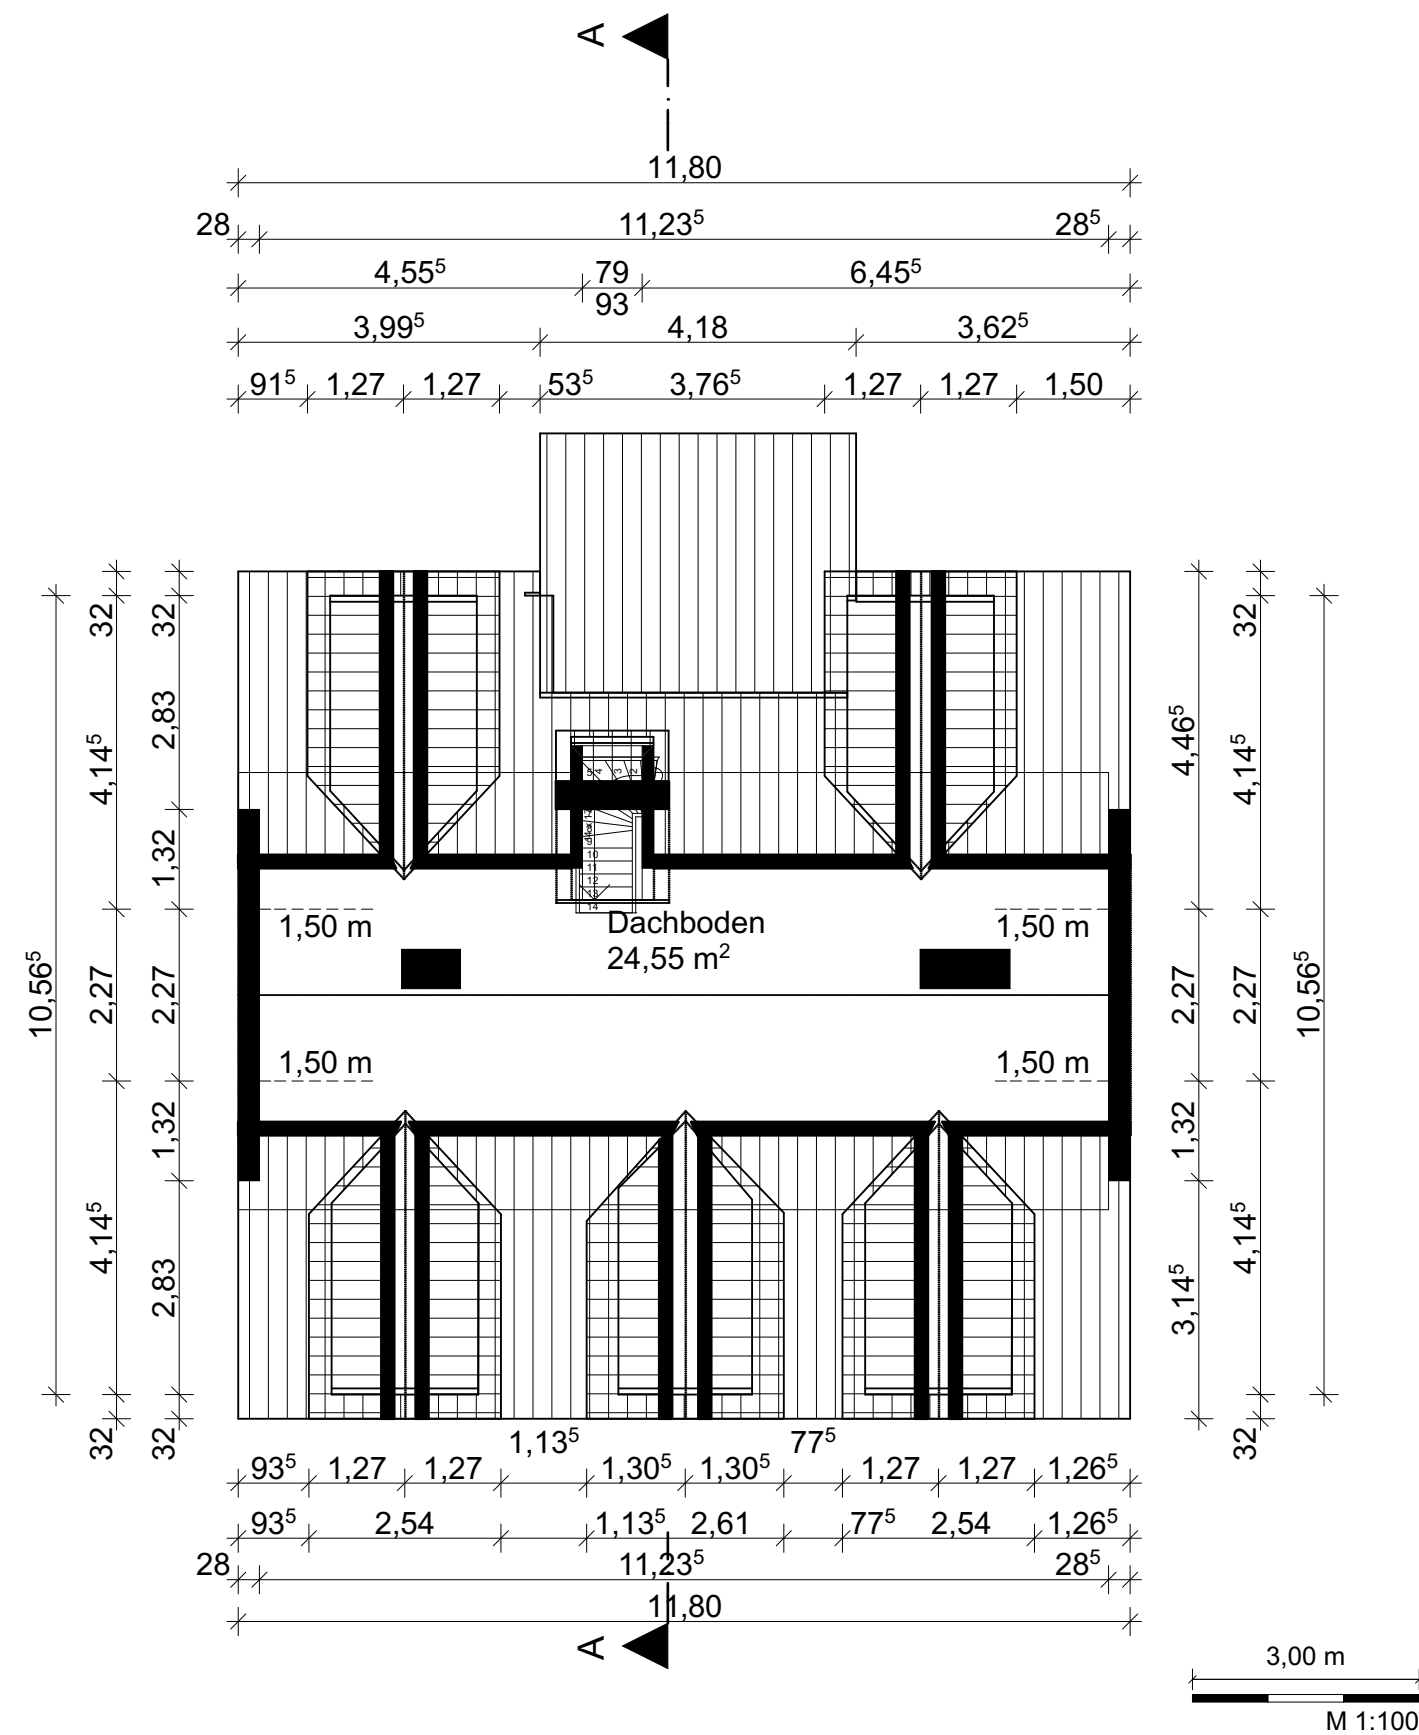


BAUVORHABEN:

BAUHERRSCHAFT:

Unterschrift

AUSRICHTUNG

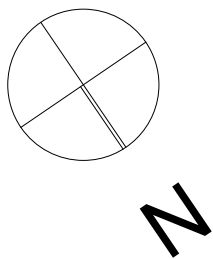

LEGENDE

- Abbruch
- Neubau
- Bestand
- OK Fertig
- OK Rohbau

ARCHITEKT:

PLANINHALT

Grundriss Dachboden

Datum 14.04.2023

Maßstab 1:100

Format A3



SELVE
1874

8



8



Nord Ansicht



Süd Ansicht

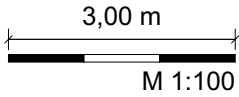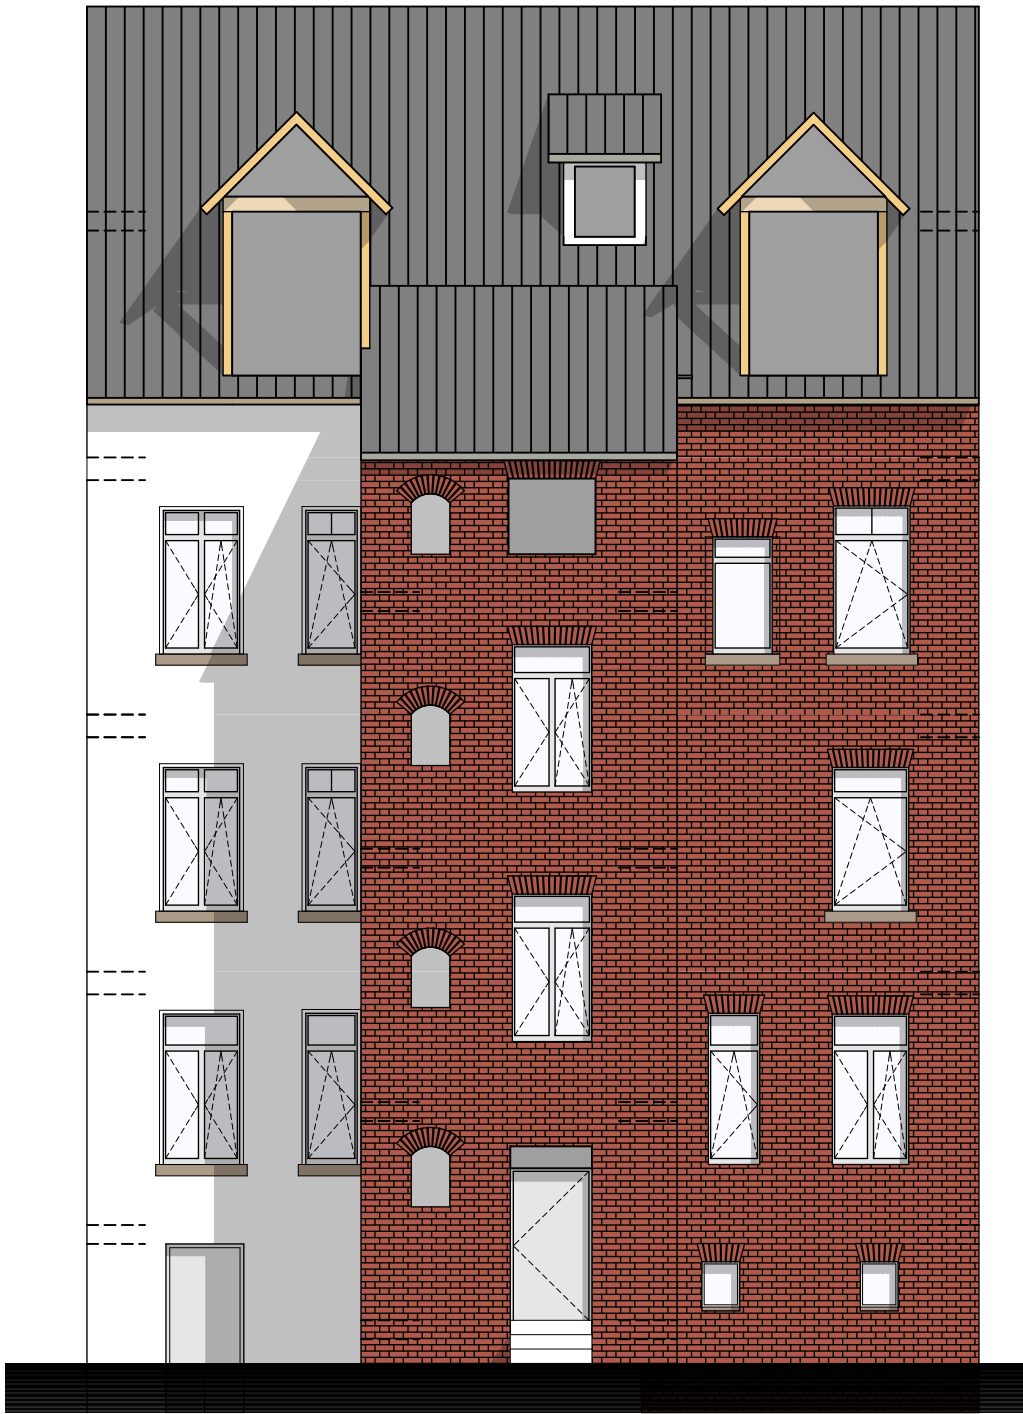

BAUVORHABEN:

BAUHERRSCHAFT:

Unterschrift

AUSRICHTUNG

LEGENDE

- Abbruch
- Neubau
- Bestand
- OK Fertig
- OK Rohbau

ARCHITEKT:

PLANINHALT


Ansicht Nord
Ansicht Süd

Datum 14.04.2023

Maßstab 1:100

Format A3

Schnitt A-A

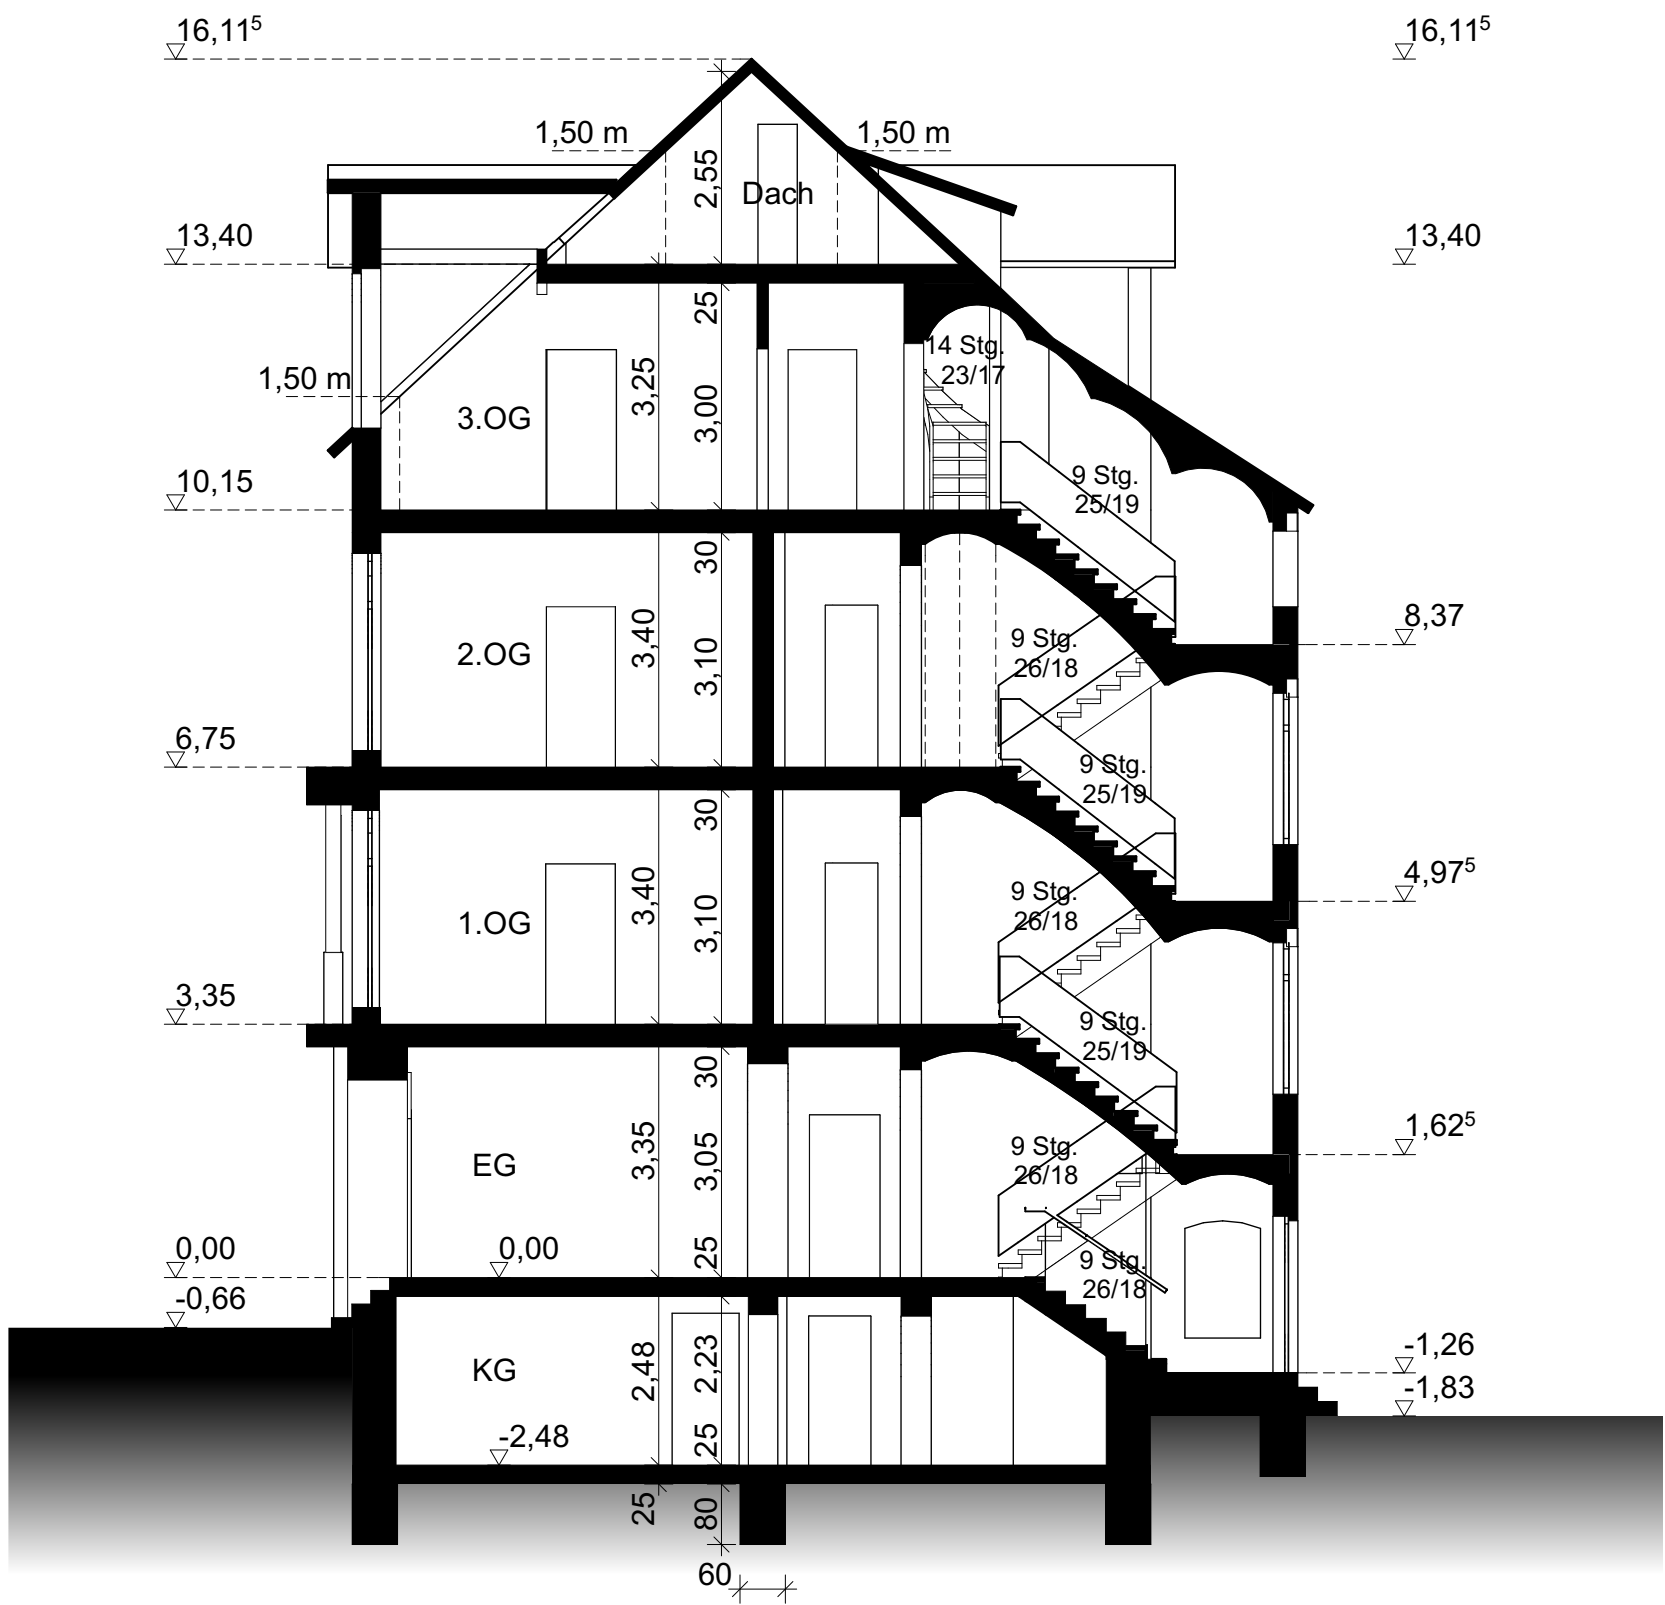

BAUVORHABEN:

BAUHERRSCHAFT:

Unterschrift

AUSRICHTUNG

LEGENDE

- Abbruch
- Neubau
- Bestand
- OK Fertig
- OK Rohbau

ARCHITEKT:

PLANINHALT
Schnitt A-A

Datum	14.04.2023
Maßstab	1:100
Format	A3