Grundriss EG

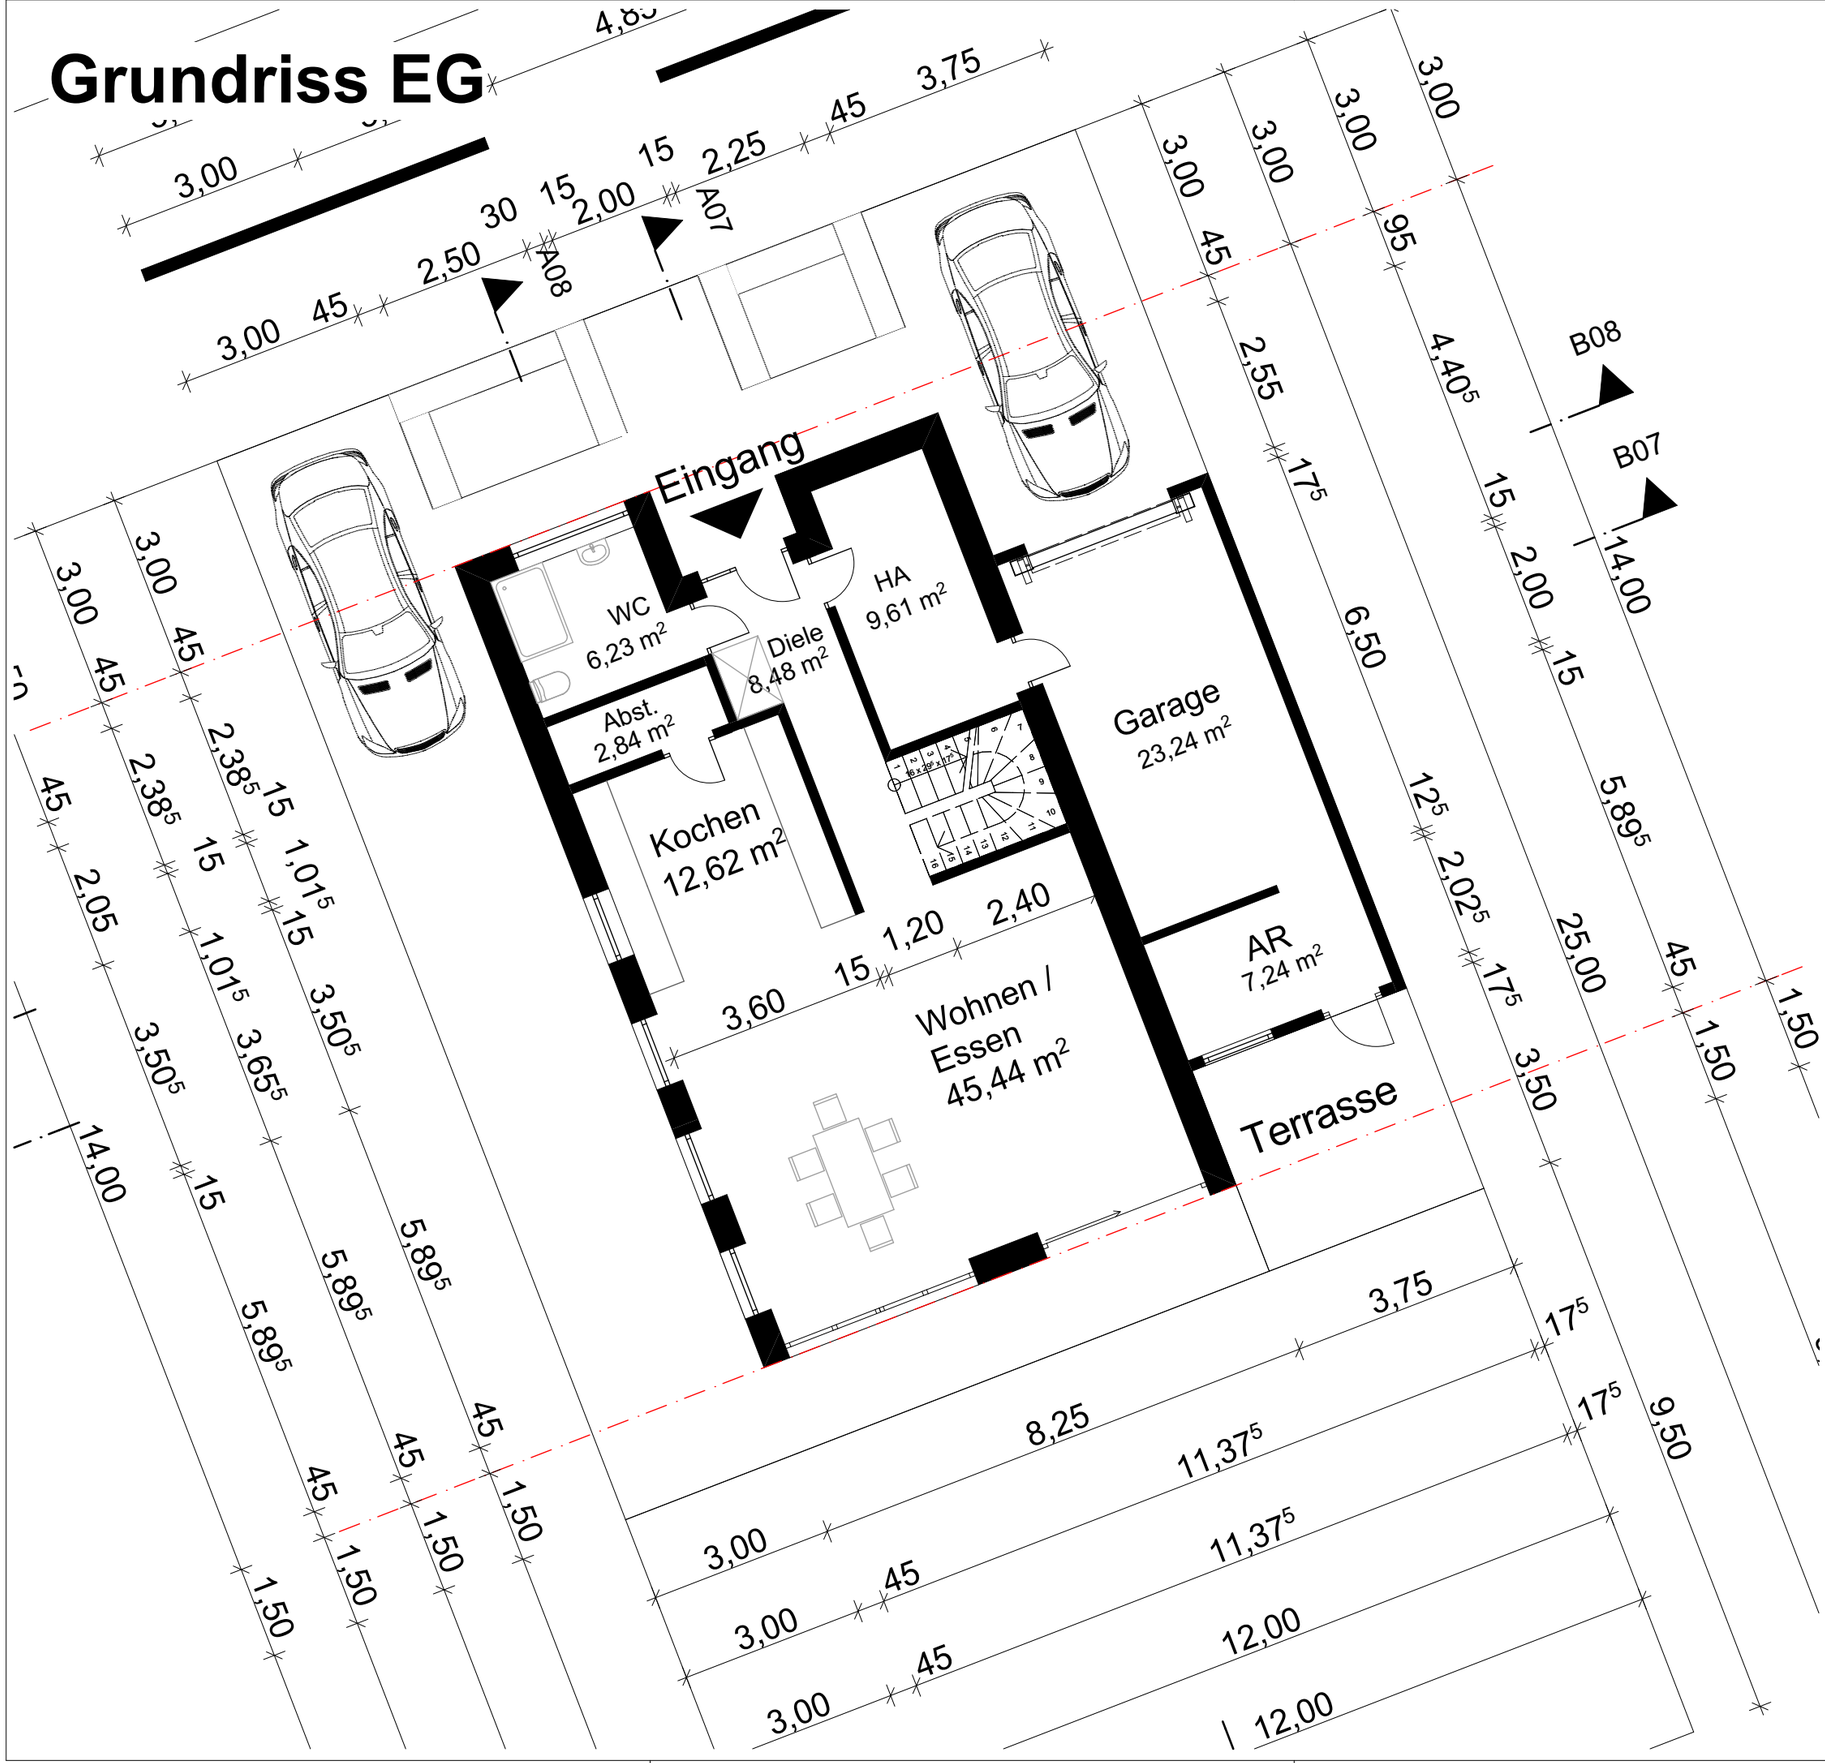

BAUVORHABEN:

Neubau eines EFH

BAUHERRSCHAFT:

Unterschrift

AUSRICHTUNG

N

LEGENDE

- Abbruch
- Neubau
- Bestand
- OK Fertig
- OK Rohbau

ARCHITEKT:

Andree Agapov
Grabenstr. 12a
45888 Gelsenkirchen

Tel.: 0176-84 69 54 24
E-Mail: agapov.andree@web.de

Stempel, Unterschrift

PLANINHALT

Grundriss EG

Datum	14.10.2024
Maßstab	1:100
Format	A3

Grundriss 1.OG

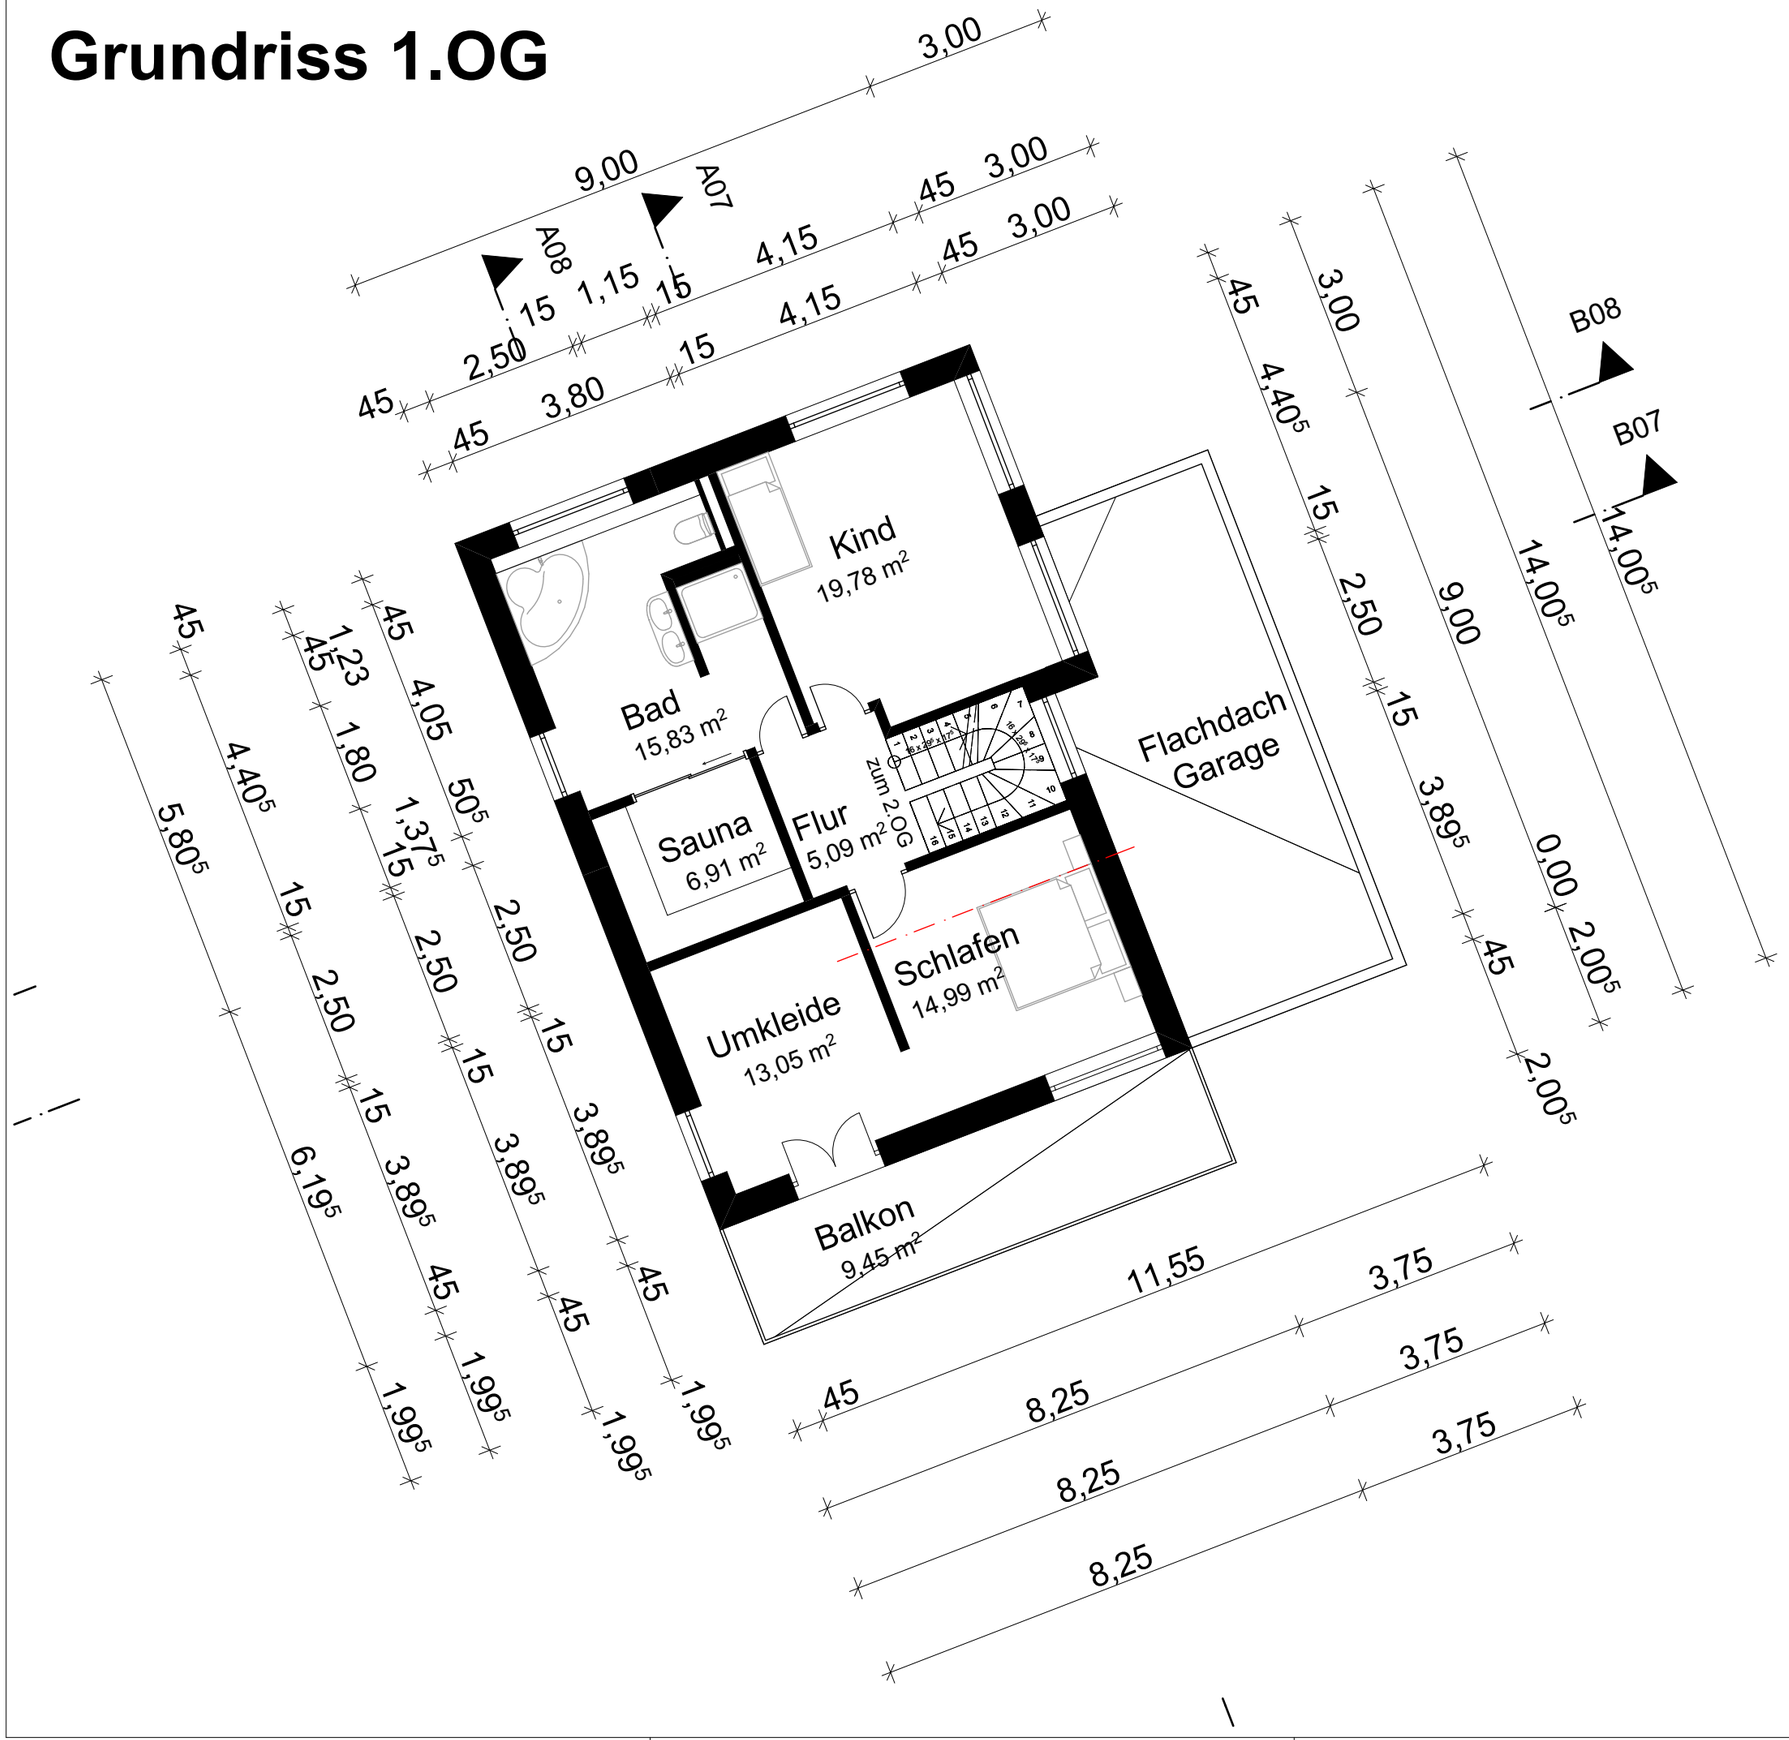

BAUVORHABEN:

Neubau eines EFH

BAUHERRSCHAFT:

Unterschrift

AUSRICHTUNG

N

LEGENDE

- Abbruch
- Neubau
- Bestand
- OK Fertig
- OK Rohbau

ARCHITEKT:

Andree Agapov
Grabenstr. 12a
45888 Gelsenkirchen

Tel.: 0176-84 69 54 24
E-Mail: agapov.andree@web.de

Stempel, Unterschrift

PLANINHALT

Grundriss 1.OG

Datum	14.10.2024
Maßstab	1:100
Format	A3

Grundriss DG

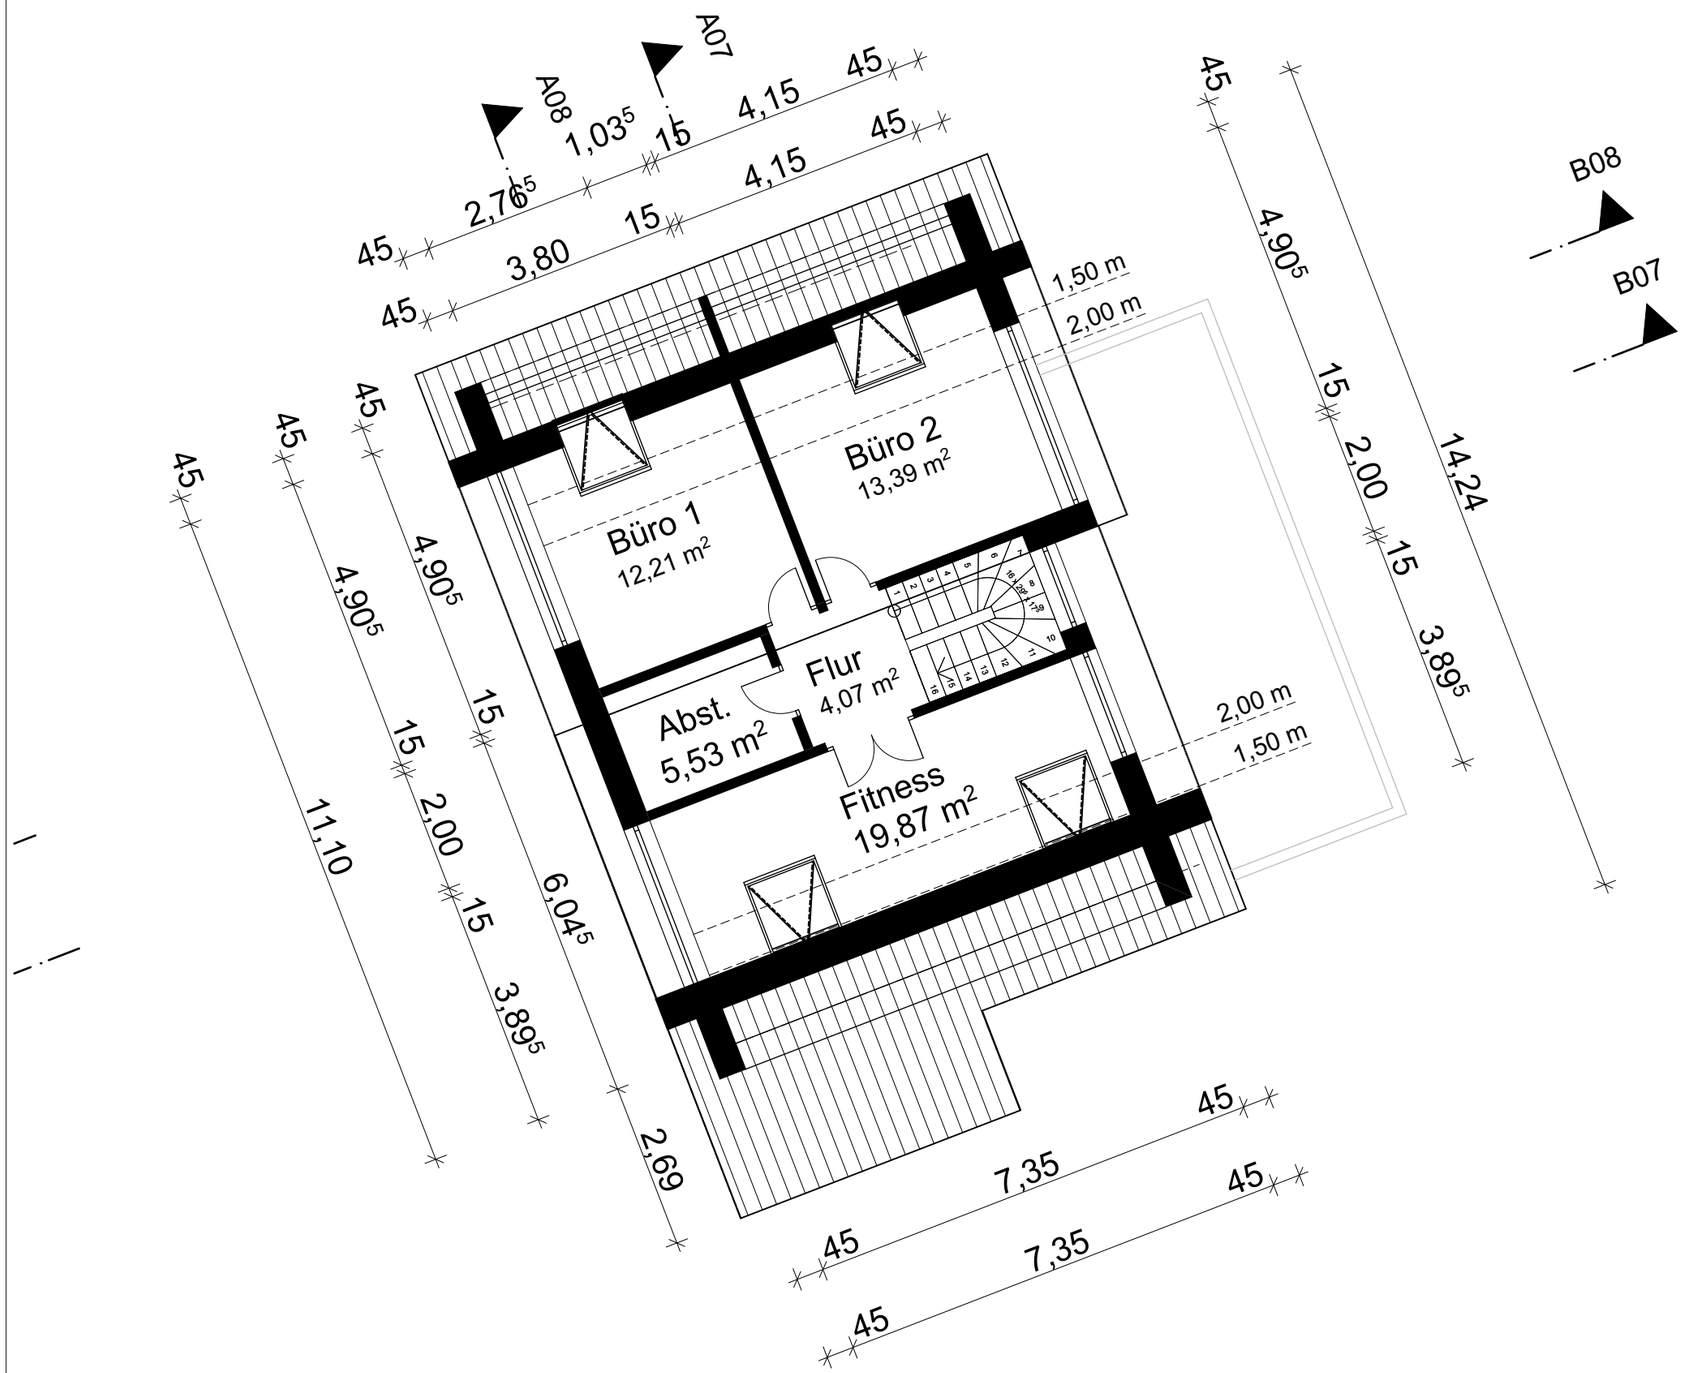

BAUVORHABEN:

Neubau eines EFH

BAUHERRSCHAFT:

Unterschrift

AUSRICHTUNG

N

LEGENDE

- Abbruch
- Neubau
- Bestand
- OK Fertig
- OK Rohbau

ARCHITEKT:

Andree Agapov
Grabenstr. 12a
45888 Gelsenkirchen

Tel.: 0176-84 69 54 24
E-Mail: agapov.andree@web.de

Stempel, Unterschrift

PLANINHALT

Grundriss DG

Datum	14.10.2024
Maßstab	1:100
Format	A3

Süd-Ost Ansicht

BAUVORHABEN:

Neubau eines EFH

BAUHERRSCHAFT:

Unterschrift

AUSRICHTUNG

LEGENDE

- Abbruch
- Neubau
- Bestand
- OK Fertig
- OK Rohbau

ARCHITEKT:

Andree Agapov
Grabenstr. 12a
45888 Gelsenkirchen

Tel.: 0176-84 69 54 24
E-Mail: agapov.andree@web.de

Stempel, Unterschrift

PLANINHALT

Datum	14.10.2024
Maßstab	1:100
Format	A3

Süd-West Ansicht

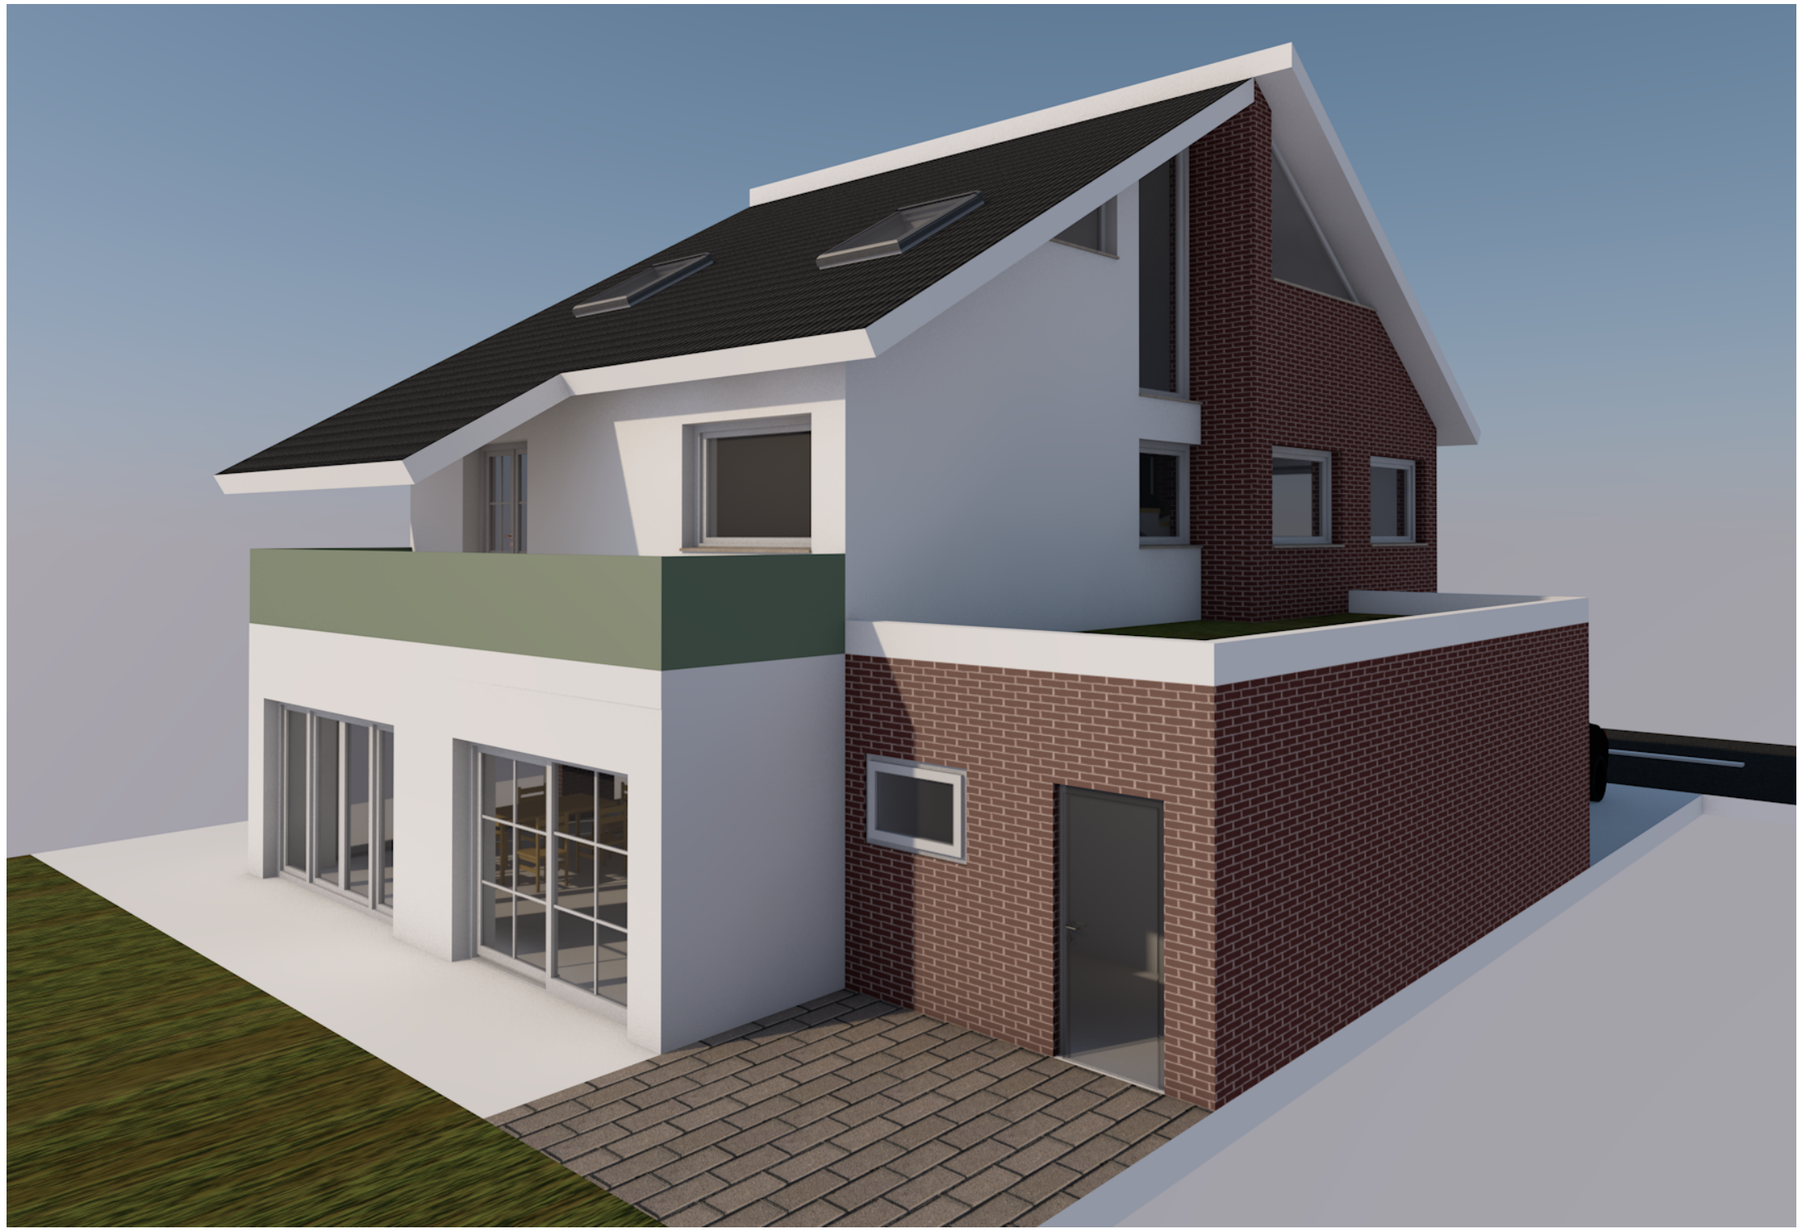

BAUVORHABEN:

Neubau eines EFH

BAUHERRSCHAFT:

Unterschrift

AUSRICHTUNG

LEGENDE

- Abbruch
- Neubau
- Bestand
- OK Fertig
- OK Rohbau

ARCHITEKT:

Andree Agapov
Grabenstr. 12a
45888 Gelsenkirchen

Tel.: 0176-84 69 54 24
E-Mail: agapov.andree@web.de

Stempel, Unterschrift

PLANINHALT

Datum	14.10.2024
Maßstab	1:100
Format	A3

Nord-Ost Ansicht

BAUVORHABEN:

Neubau eines EFH

BAUHERRSCHAFT:

Unterschrift

AUSRICHTUNG

LEGENDE

- Abbruch
- Neubau
- Bestand
- OK Fertig
- OK Rohbau

ARCHITEKT:

Andree Agapov
Grabenstr. 12a
45888 Gelsenkirchen

Tel.: 0176-84 69 54 24
E-Mail: agapov.andree@web.de

Stempel, Unterschrift

PLANINHALT

Datum	14.10.2024
Maßstab	1:100
Format	A3

Nord-West Ansicht

BAUVORHABEN:

Neubau eines EFH

BAUHERRSCHAFT:

Unterschrift

AUSRICHTUNG

LEGENDE

- Abbruch
- Neubau
- Bestand
- OK Fertig
- OK Rohbau

ARCHITEKT:

Andree Agapov
Grabenstr. 12a
45888 Gelsenkirchen

Tel.: 0176-84 69 54 24
E-Mail: agapov.andree@web.de

Stempel, Unterschrift

PLANINHALT

Datum	14.10.2024
Maßstab	1:100
Format	A3